

Sanierung Turnhalle Dorfchemnitz Umnutzung ehemalige Gaststätte zu Horträumen

Grundzüge Entwurfsplanung

Objekt: Schulsporthalle Dorfchemnitz
Zwönitzer Straße 16
08297 Zwönitz OT Dorfchemnitz

Auftraggeber: Stadtverwaltung Zwönitz
Markt 6
08297 Zwönitz



Entwurfsverfasser: Planungsbüro Veit Bullmann
Dipl.-Ing. (FH) Freier Architekt
Untere Aktienstraße 12
09111 Chemnitz

Geprüfter Sachverständiger für vorbeugenden Brandschutz
(EIPOS/IHK)
Geprüfter Sachverständiger für brandschutztechn. Bau-u.
Objektüberwachung (EIPOS/IHK)

Erstellungsdatum: 05.04.2022


VEIT BULLMANN
Dipl.-Ing. (FH) Architektur
Freier Architekt


Planungsbüro Veit Bullmann
Untere Aktienstraße 12
09111 Chemnitz
Internet: www.pbb-architektur.de


Tel.: 0371/3542723
Fax: 0371/3542747
Funk: 0177/3475274
Mail: VBullmann@t-online.de


gepr. Sachverständiger für brandschutztechn. Bau- u. Objektüberwachung (EIPOS/IHK), Registrier-Nr.: 1006-04-2010
gepr. Sachverständiger für vorbeugenden Brandschutz (EIPOS/IHK), Registrier-Nr.: 1298-01-2008

- Mitglied in der Architektenkammer Sachsen (Nr.: 3648);
- Eingetragen in die Liste der Nachweisberechtigten für bautechnische Nachweise der Architekten- und Ingenieurkammer Thüringen;
- Eingetragen in die Liste der auswärtigen Nachweisberechtigten für den vorbeugenden Brandschutz bei Bauvorhaben mittlerer Schwierigkeit der Bayerischen Architektenkammer.
- Eingetragen in die Liste der qualifizierten Brandschutzplaner Architektenkammer Sachsen nach § 66 Abs. 2 SächsBO

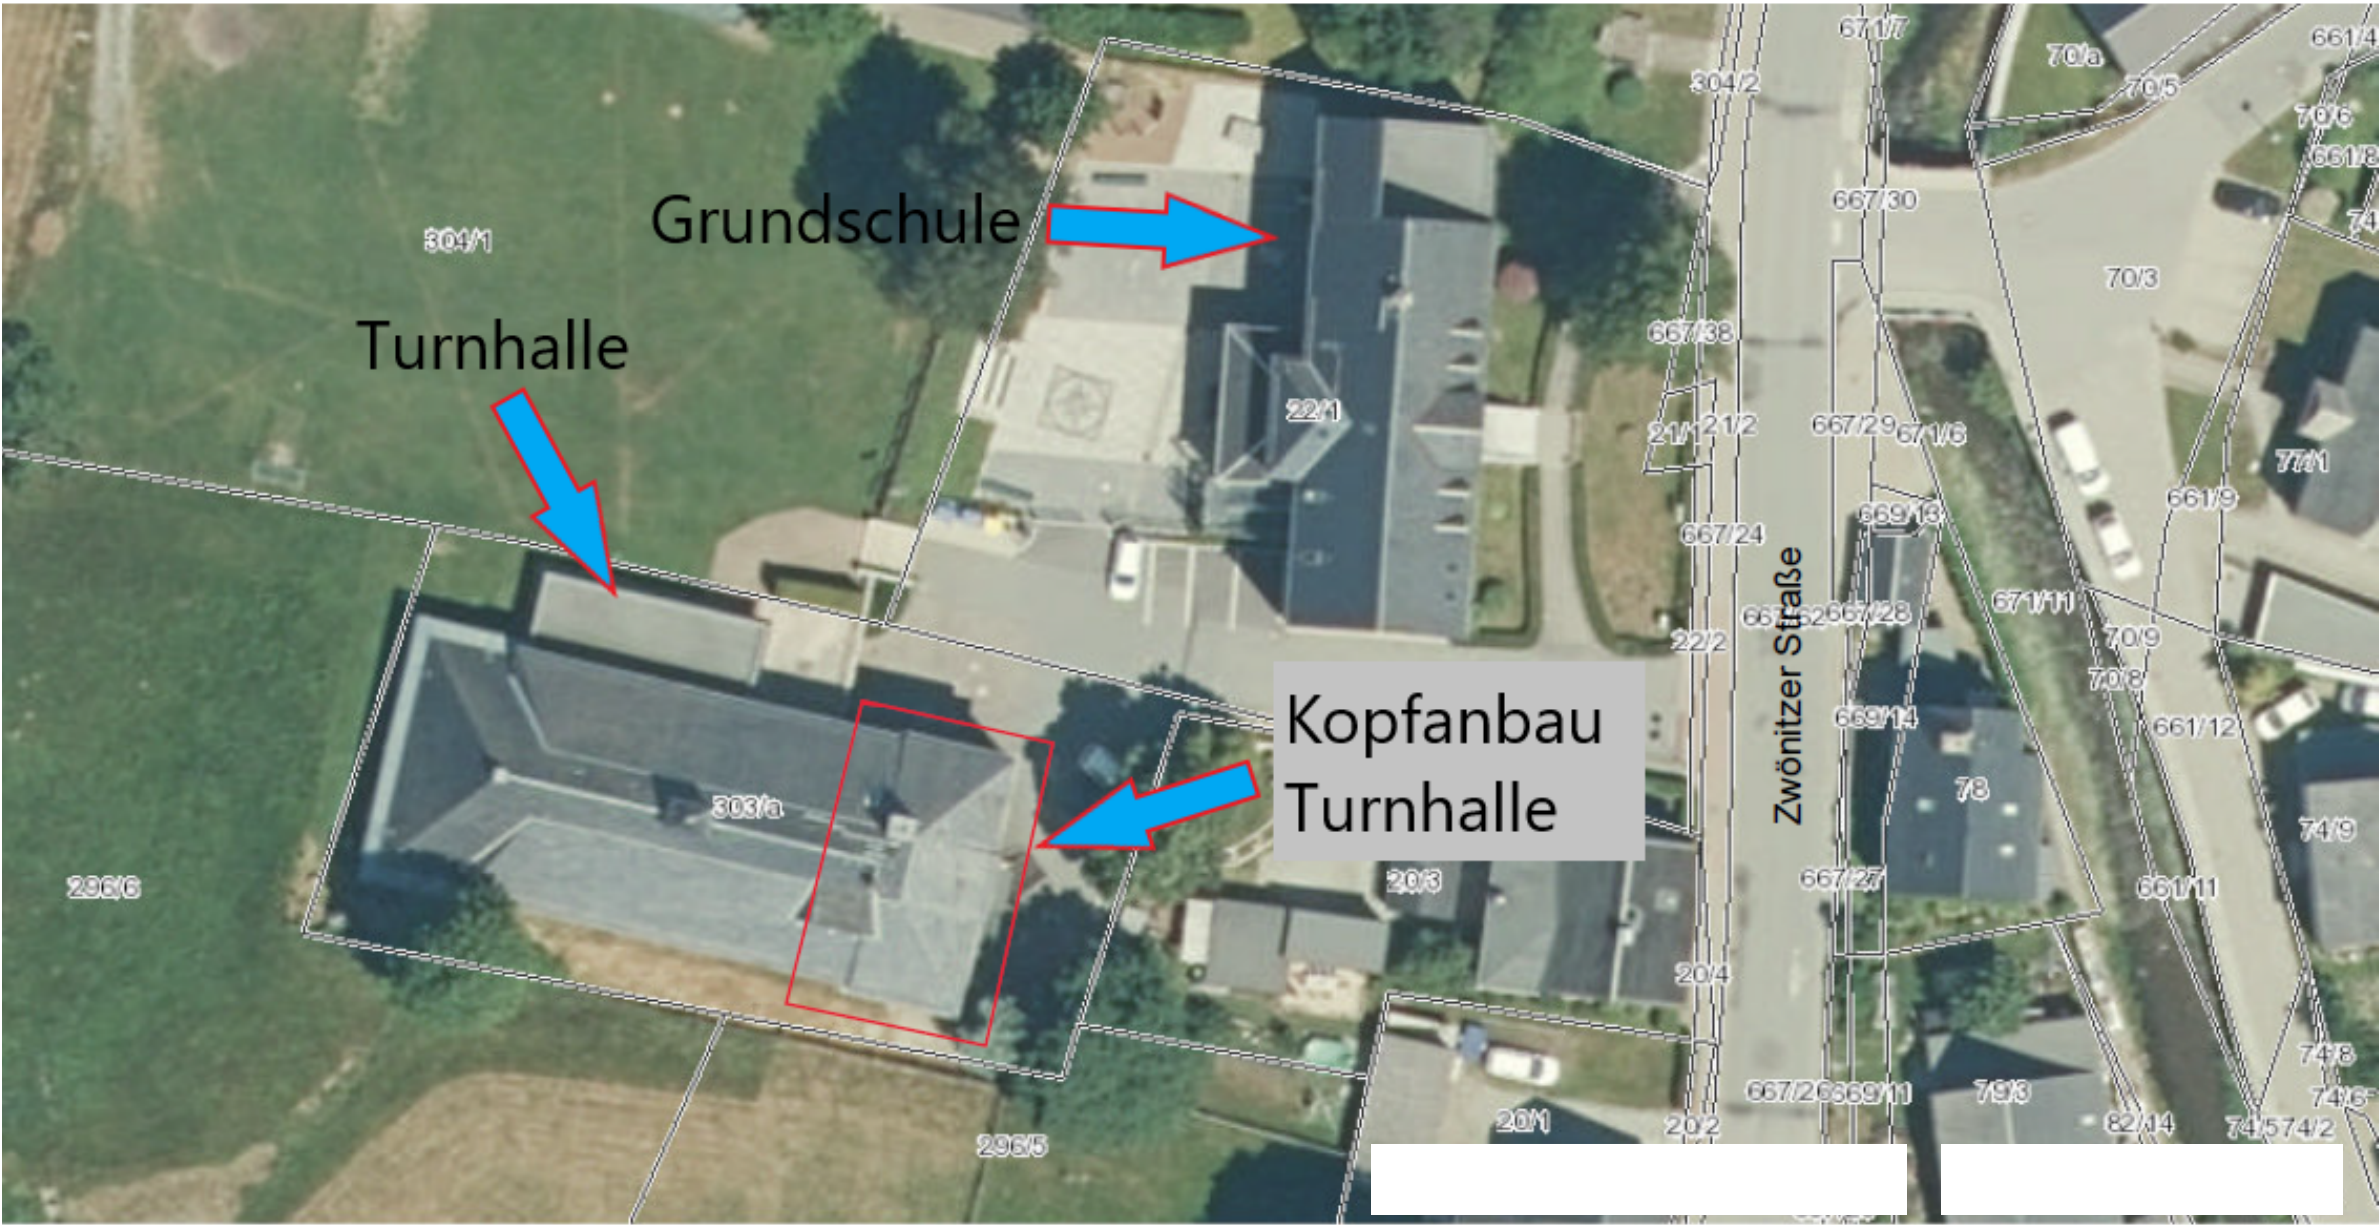

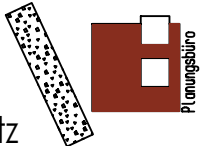Anlagen-Nr. 72-21		Maßstab 1 : 500	Bauvorhaben Sanierung Turnhalle/ Umnutzung Teilbereich zu Schulhort Zwönitzer Straße 16 08297 Zwönitz	
gezeichnet geprüft	Datum 04.04.22	Name Meyer	Vorplanung Lageplan	
Bauherr Stadtverwaltung Zwönitz Markt 6 08297 Zwönitz			Planungsbüro Veit Bullmann dipl.-ing (fh) architektur Untere Aktienstraße 12, 09111 Chemnitz Tel.: 0371/354 27 23	
			 VEIT BULLMANN dipl.-ing (fh) architektur	

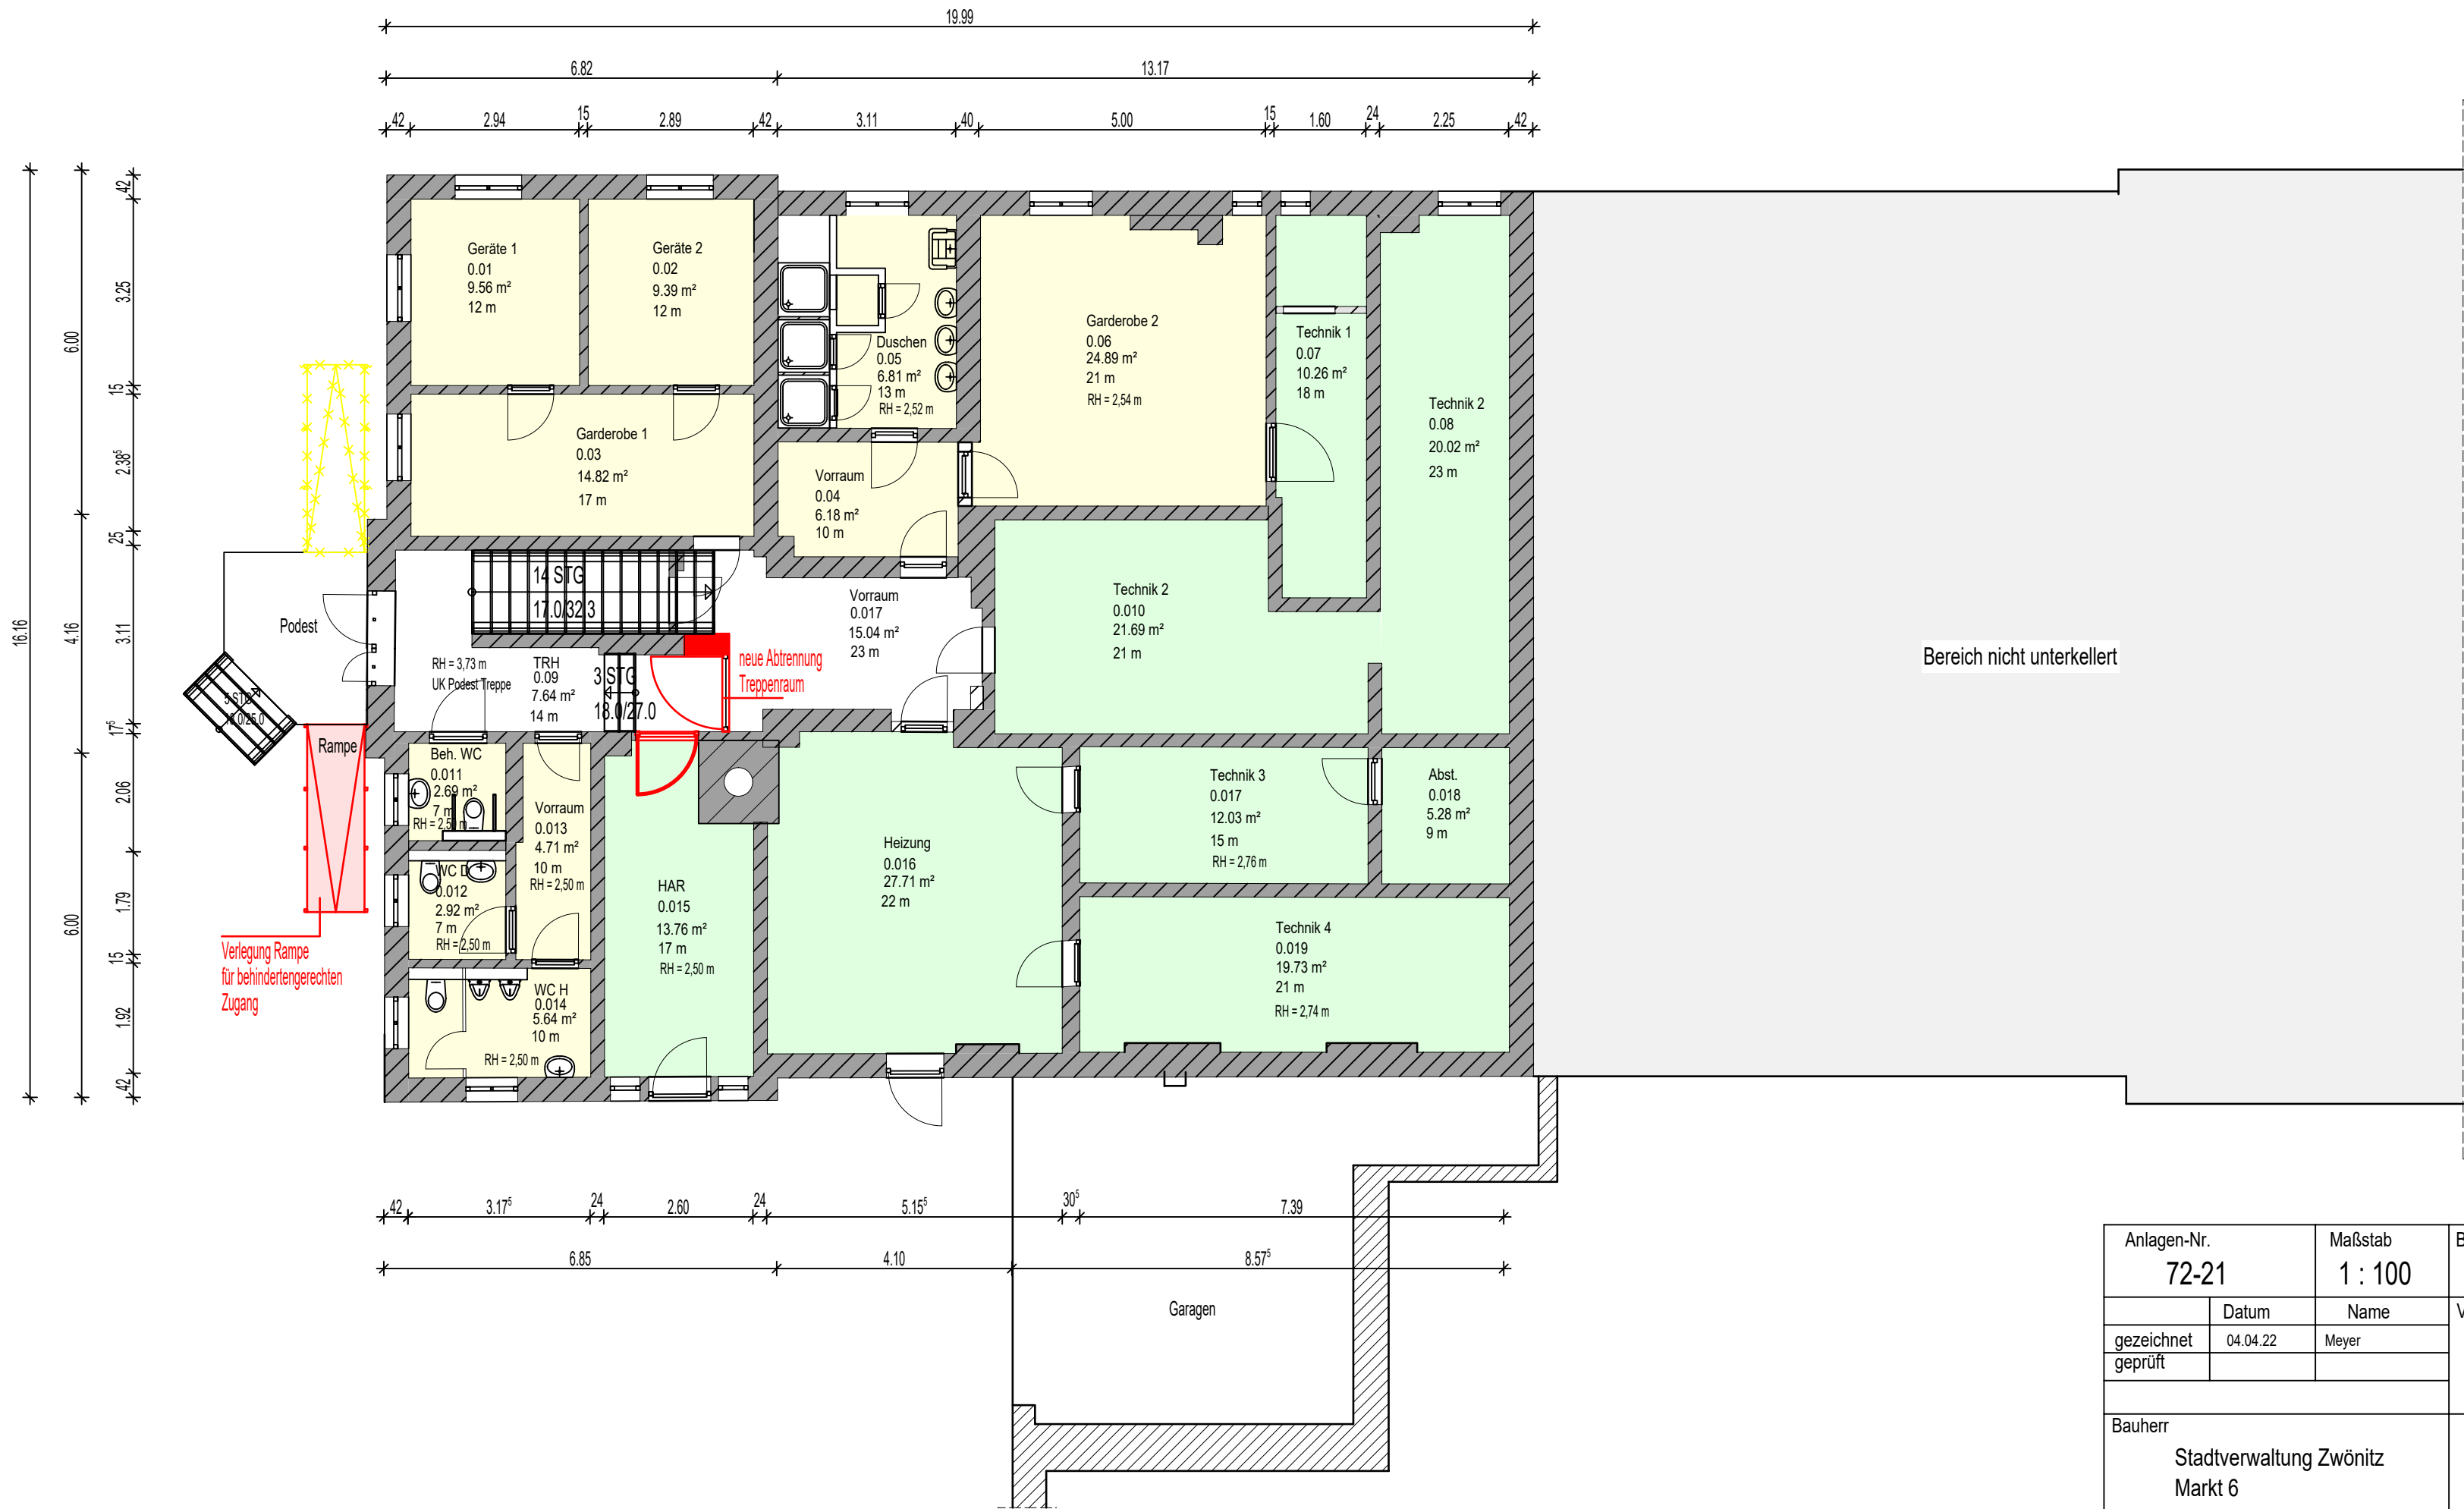

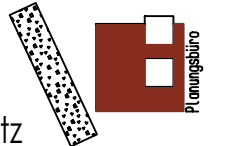
Anlagen-Nr. 72-21		Maßstab 1 : 100	Bauvorhaben Sanierung Turnhalle/ Umnutzung Teilbereich zu Schulhort Zwönitzer Straße 16 08297 Zwönitz	
gezeichnet geprüft	Datum 04.04.22	Name Meyer	Vorplanung	
Bauherr Stadtverwaltung Zwönitz Markt 6 08297 Zwönitz			Planungsbüro Veit Bullmann dipl.-ing (fh) architektur Untere Aktienstraße 12, 09111 Chemnitz Tel.: 0371/354 27 23	
			 VEIT BULLMANN Bauingenieurarchitekt	



Beispiel Prallwand mit Tür 2 flg.



Beispiel Prallwand mit Tür

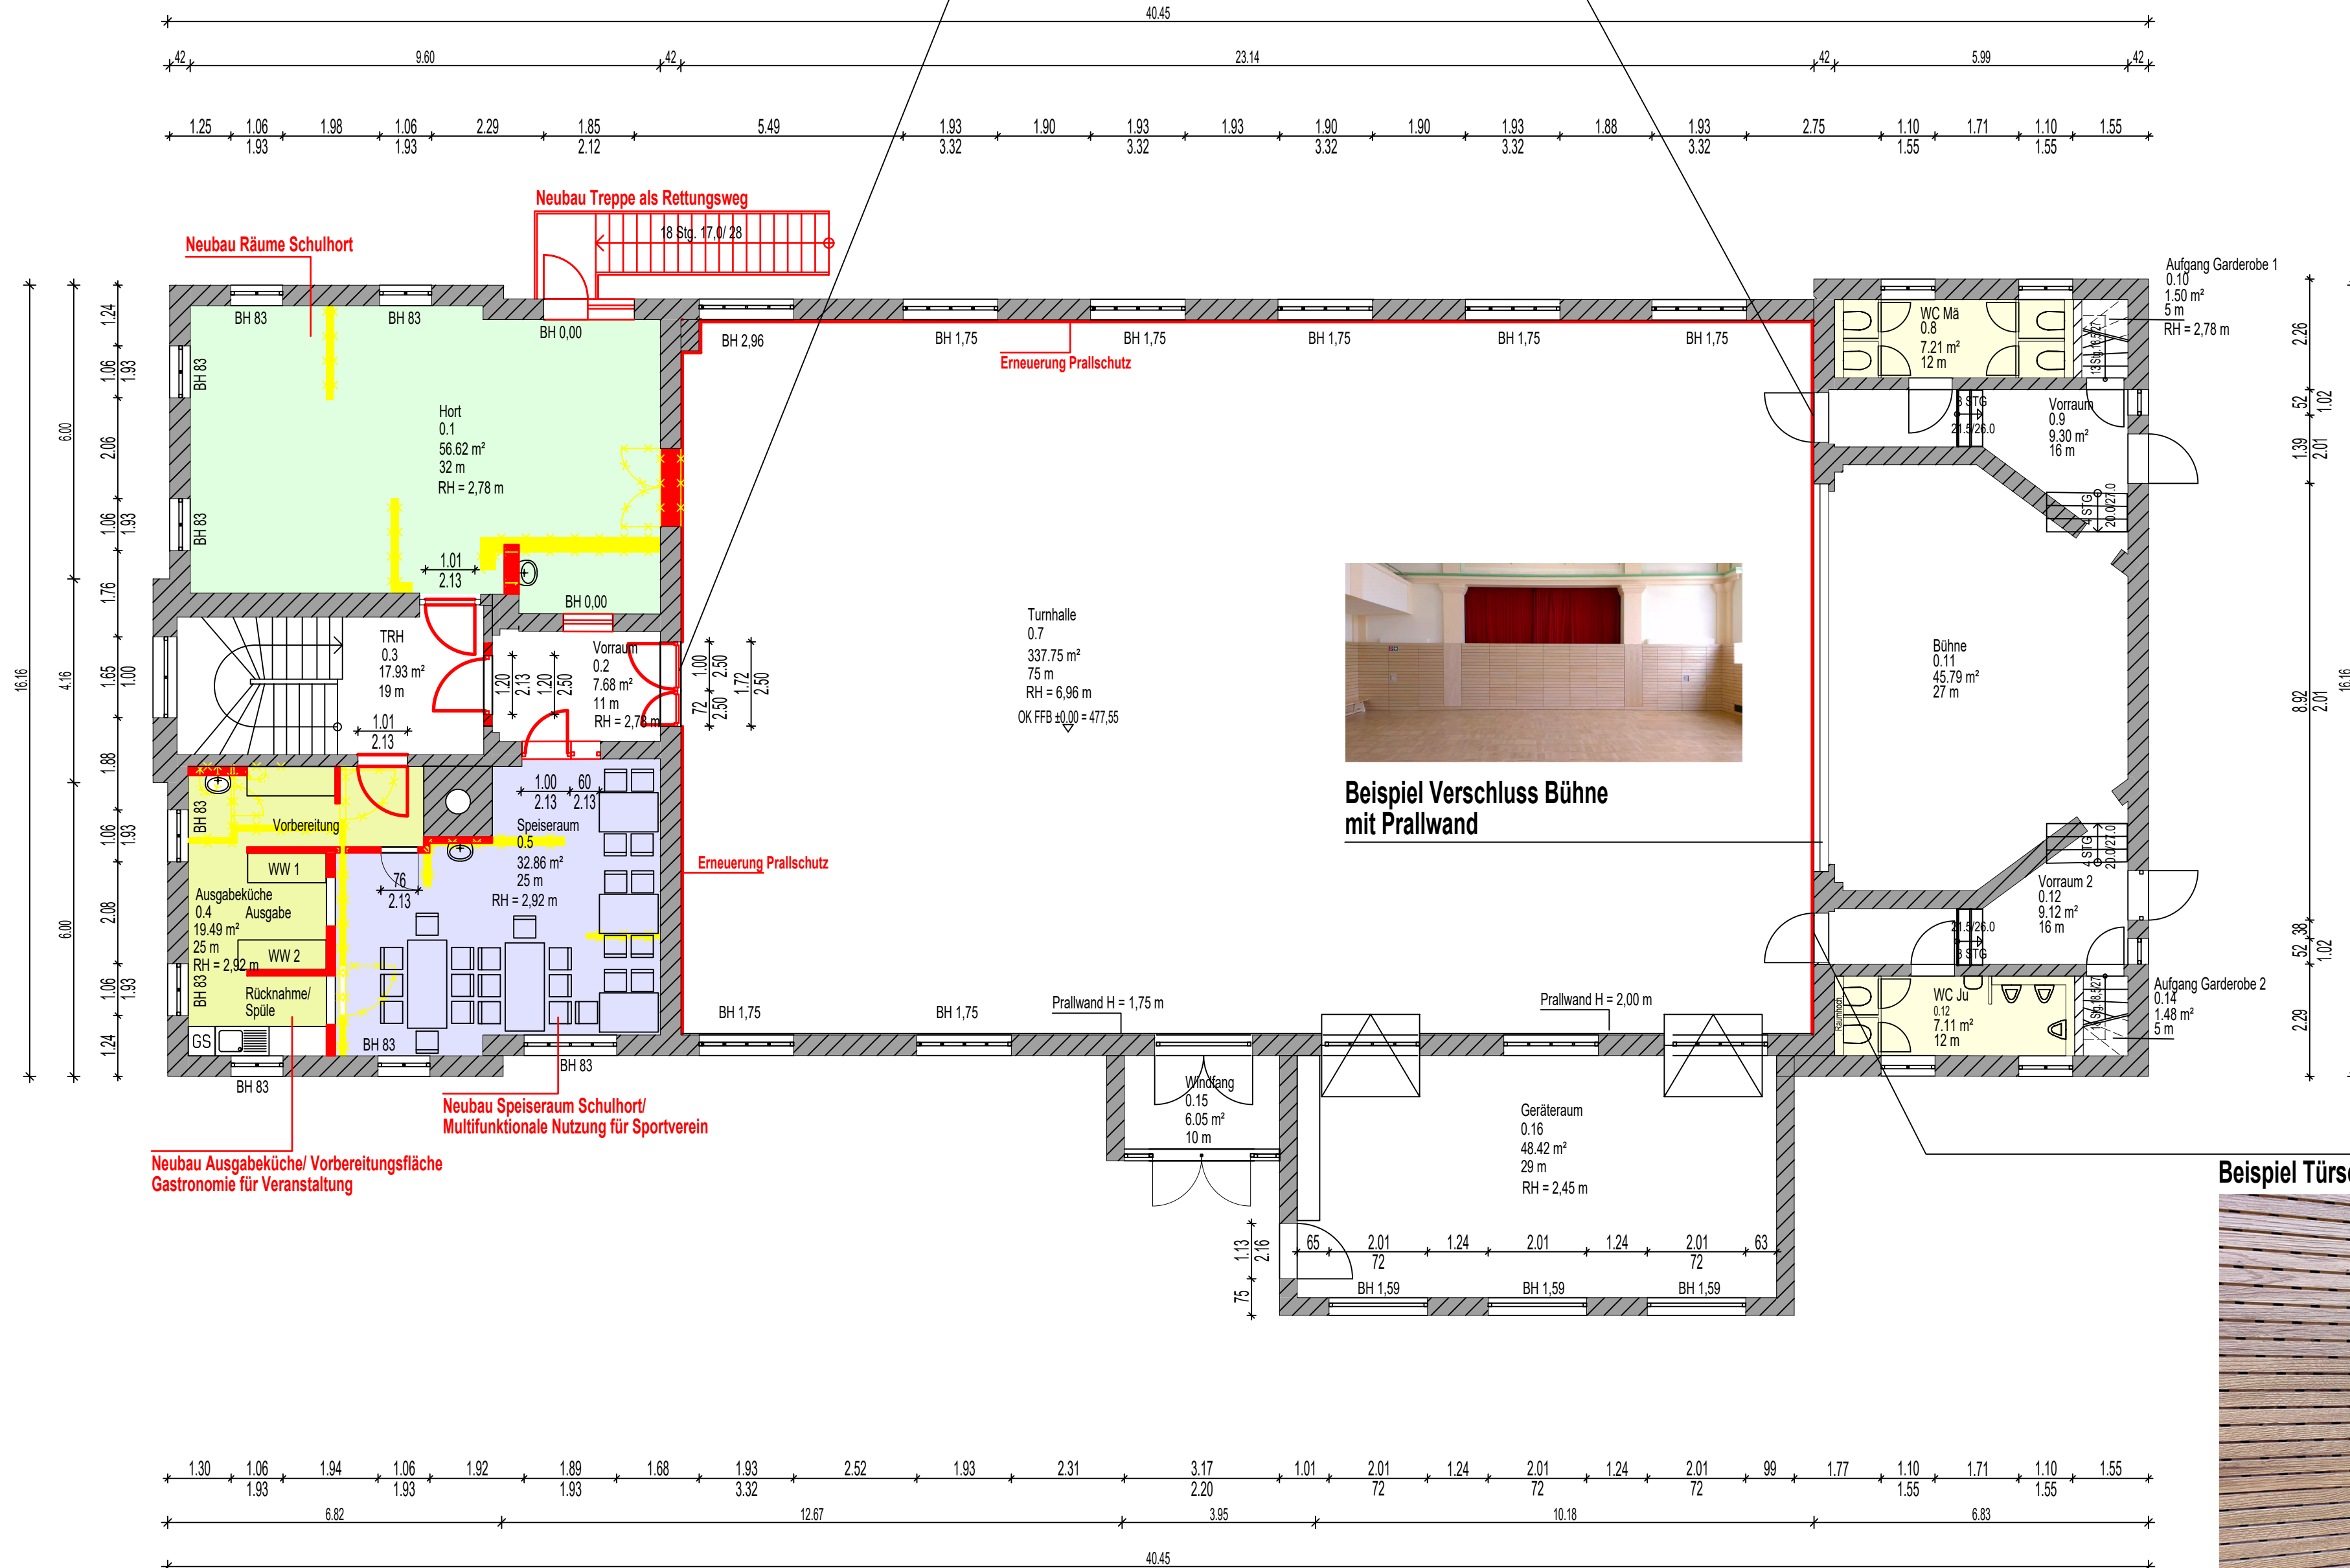

Beispiel Türschloss Prallwand





Anlagen-Nr. 72-21		Maßstab 1 : 100	Bauvorhaben Sanierung Turnhalle/ Umnutzung Teilbereich zu Schulhort Zwönitzer Straße 16 08297 Zwönitz	
gezeichnet geprüft	Datum 04.04.22	Name Meyer	Entwurfsplanung	
Bauherr Stadtverwaltung Zwönitz Markt 6 08297 Zwönitz			Planungsbüro Veit Bullmann dipl.-ing (fh) architektur Untere Aktienstraße 12, 09111 Chemnitz Tel.: 0371/354 27 23	
			VEIT BULLMANN architektur	

H/B = 500 / 650 (0.33m²)

Allplan 2021




Beispiel Hortraum

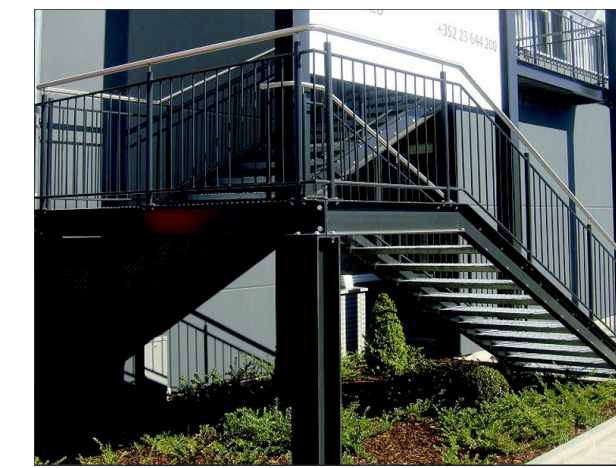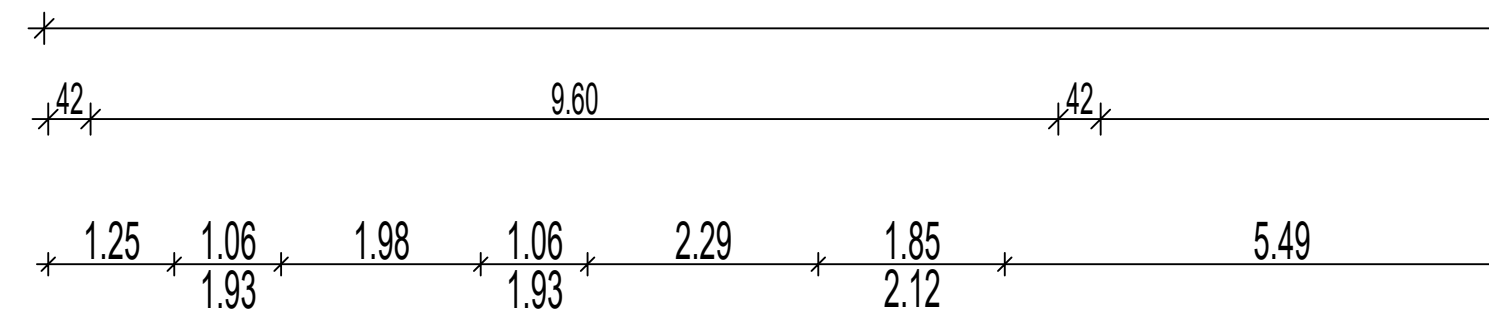

Beispiel Stahltreppe



Beispiel Speiseraum Ausgabe

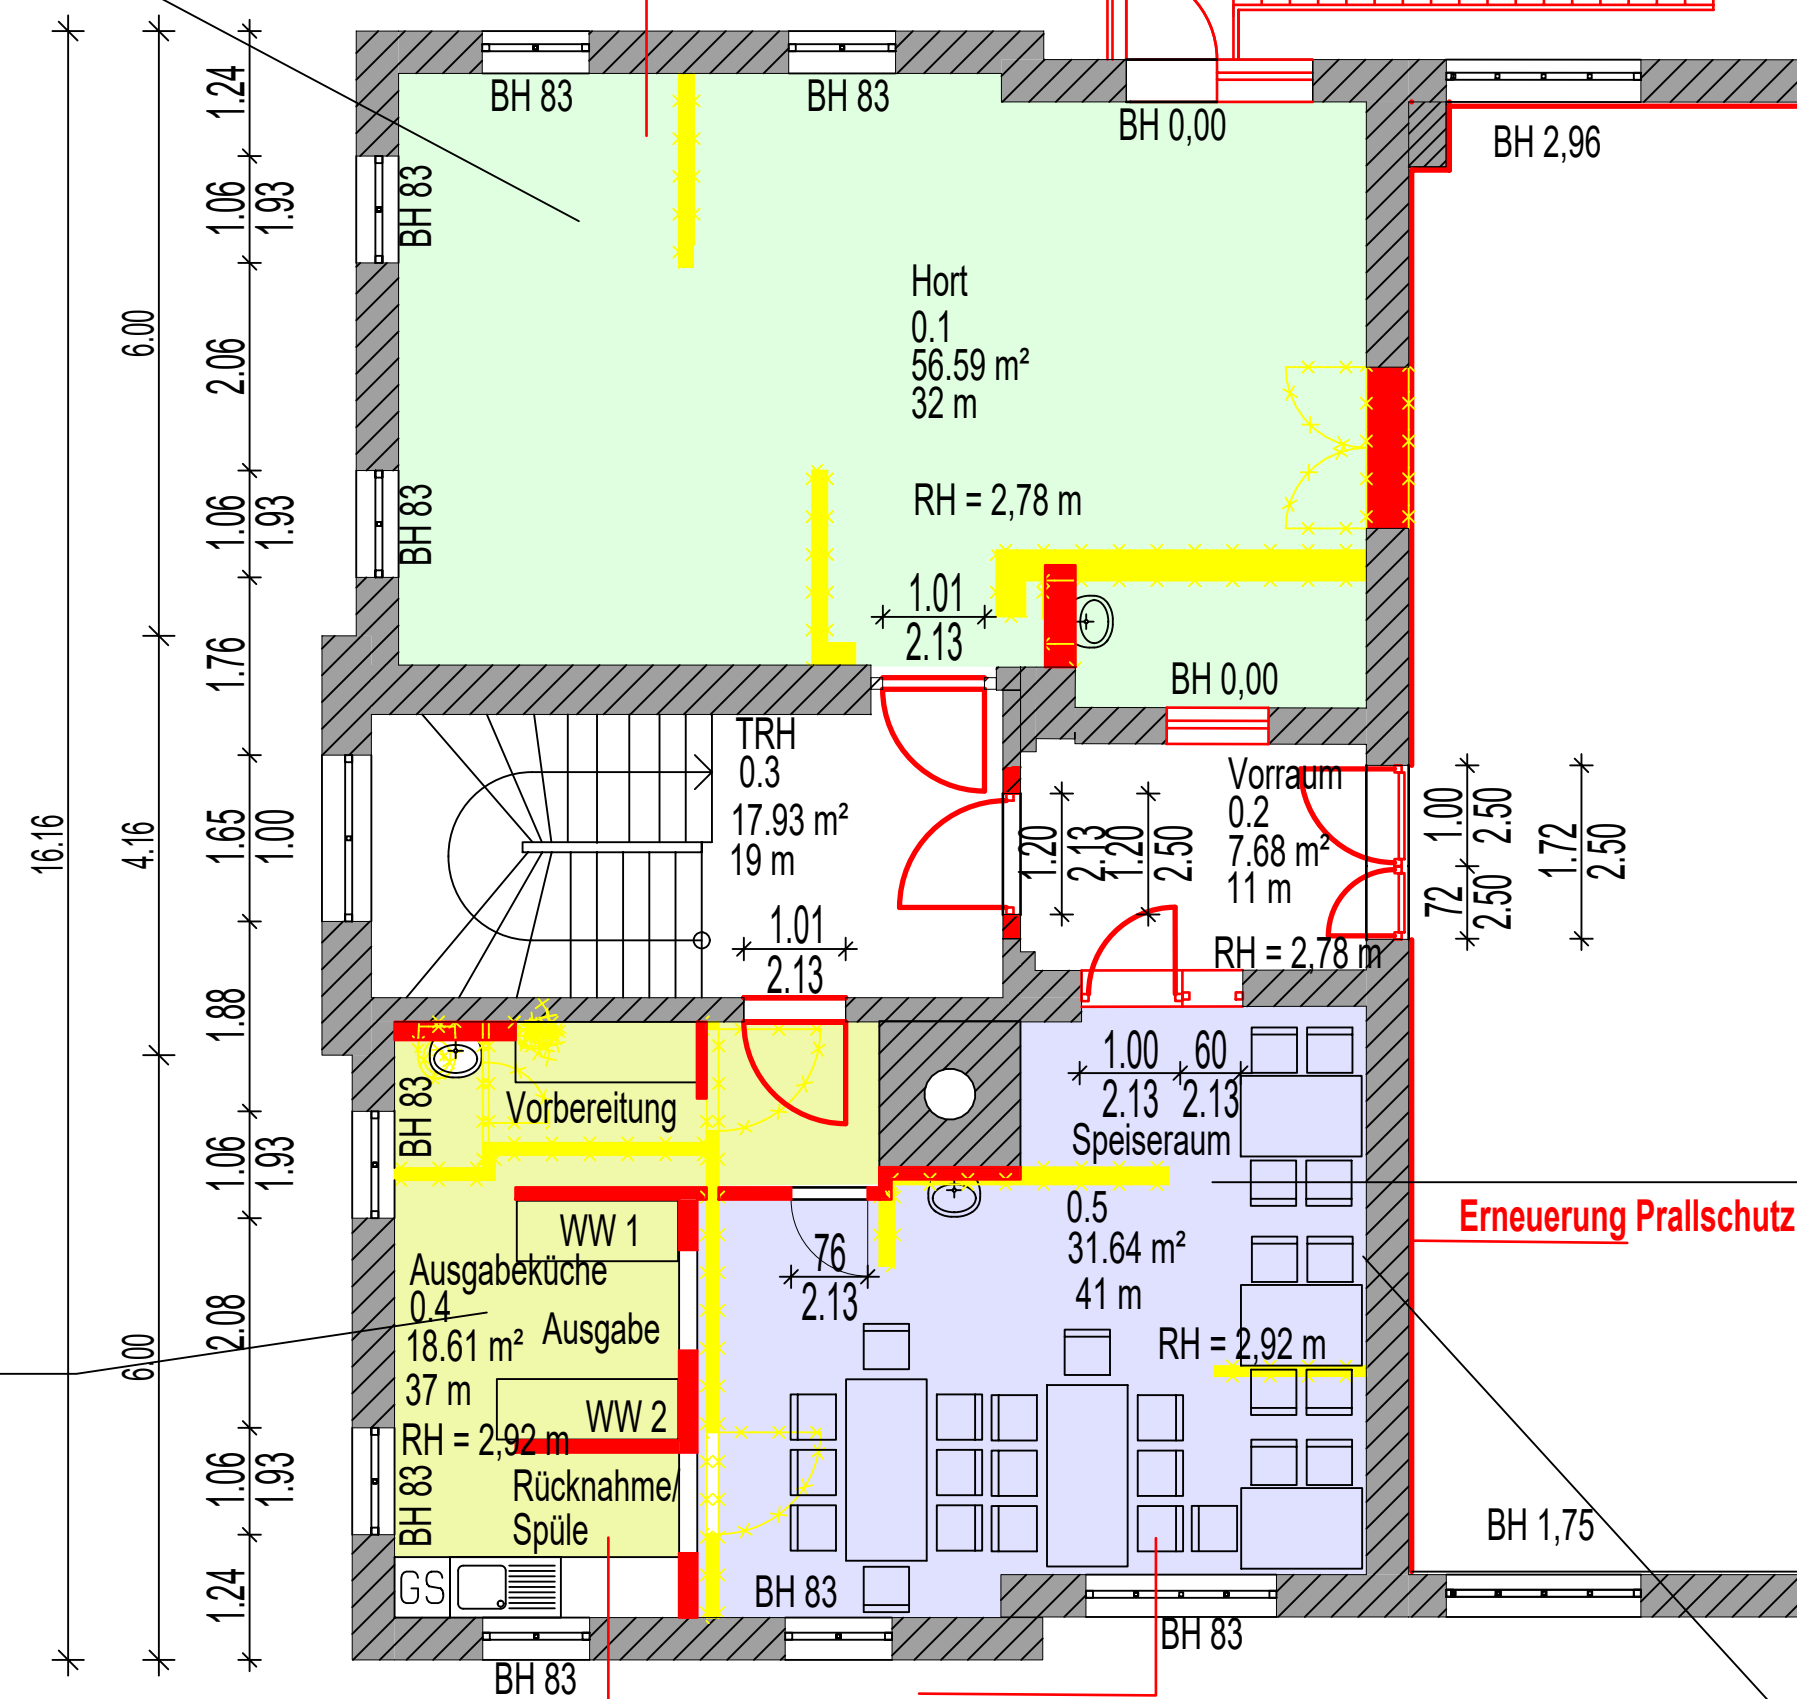

Neubau Ausgabeküche/ Vorbereitungsfläche
Gastronomie für Veranstaltung


Neubau Speiseraum Schulhort/
Multifunktionale Nutzung für Sportverein

Neubau Treppe als Rettungsweg

Erneuerung Prallschutz



Beispiel Speiseraum

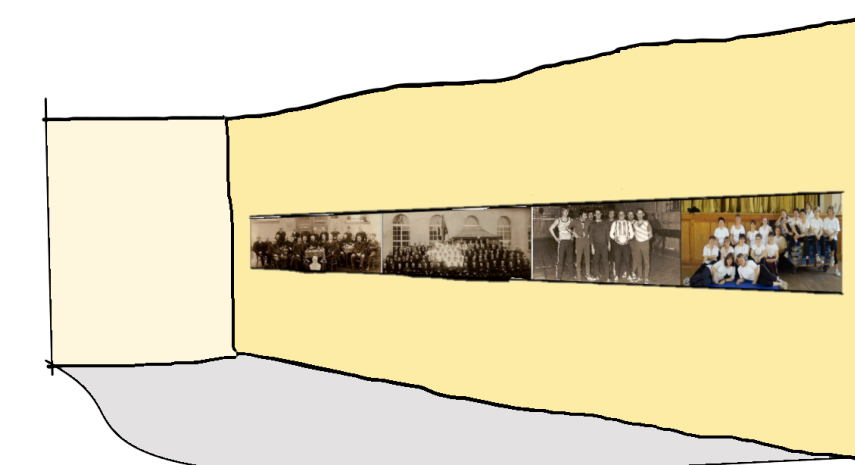



Beispiel Präsentation Geschichte Verein

Anlagen-Nr. 72-21	Maßstab 1 : 75	Bauvorhaben Sanierung Turnhalle/ Umnutzung Teilbereich zu Schulhort Zwönitzer Straße 16 08297 Zwönitz	
gezeichnet geprüft	Datum 04.04.22	Name Meyer	Blatt-Nr.: 2.03
Bauherr Stadtverwaltung Zwönitz Markt 6 08297 Zwönitz		Grundriss EG Kopfanbau Planungsbüro Veit Bullmann dipl.-ing (fh) architektur Untere Aktienstraße 12, 09111 Chemnitz Tel.: 0371/354 27 23	







Beispiel Hortraum

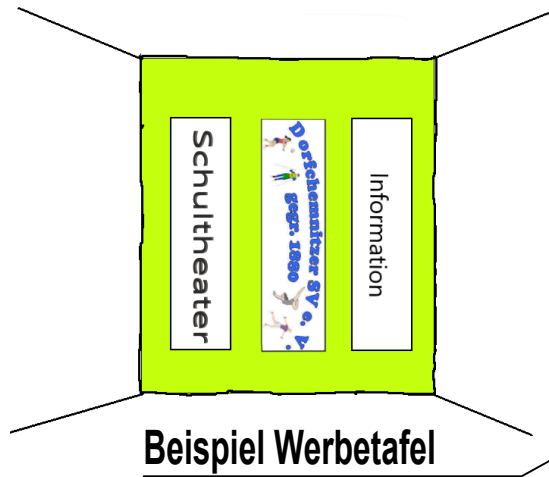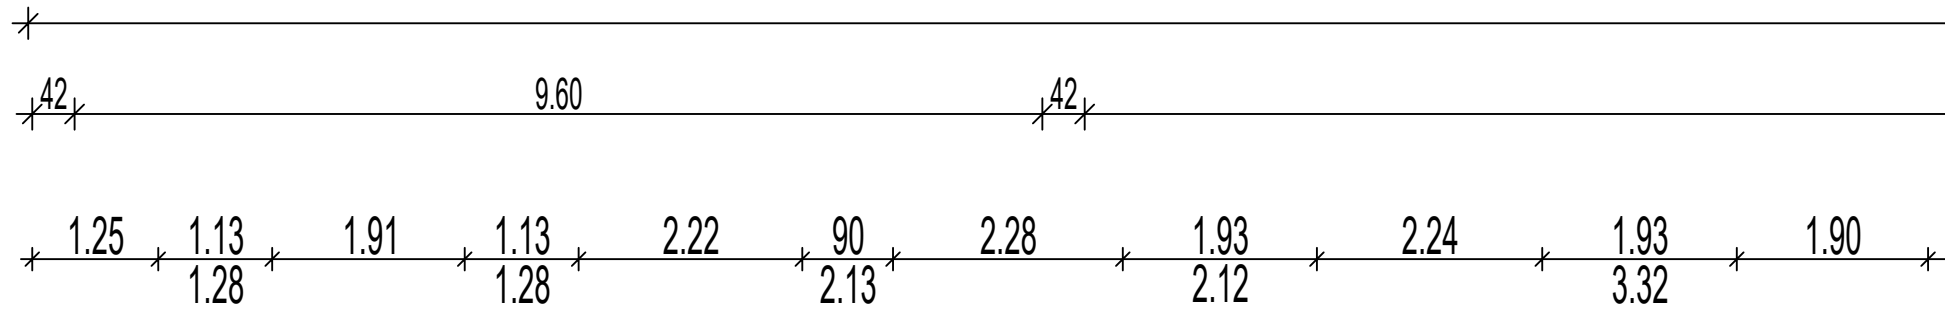


Beispiel Werbetafel

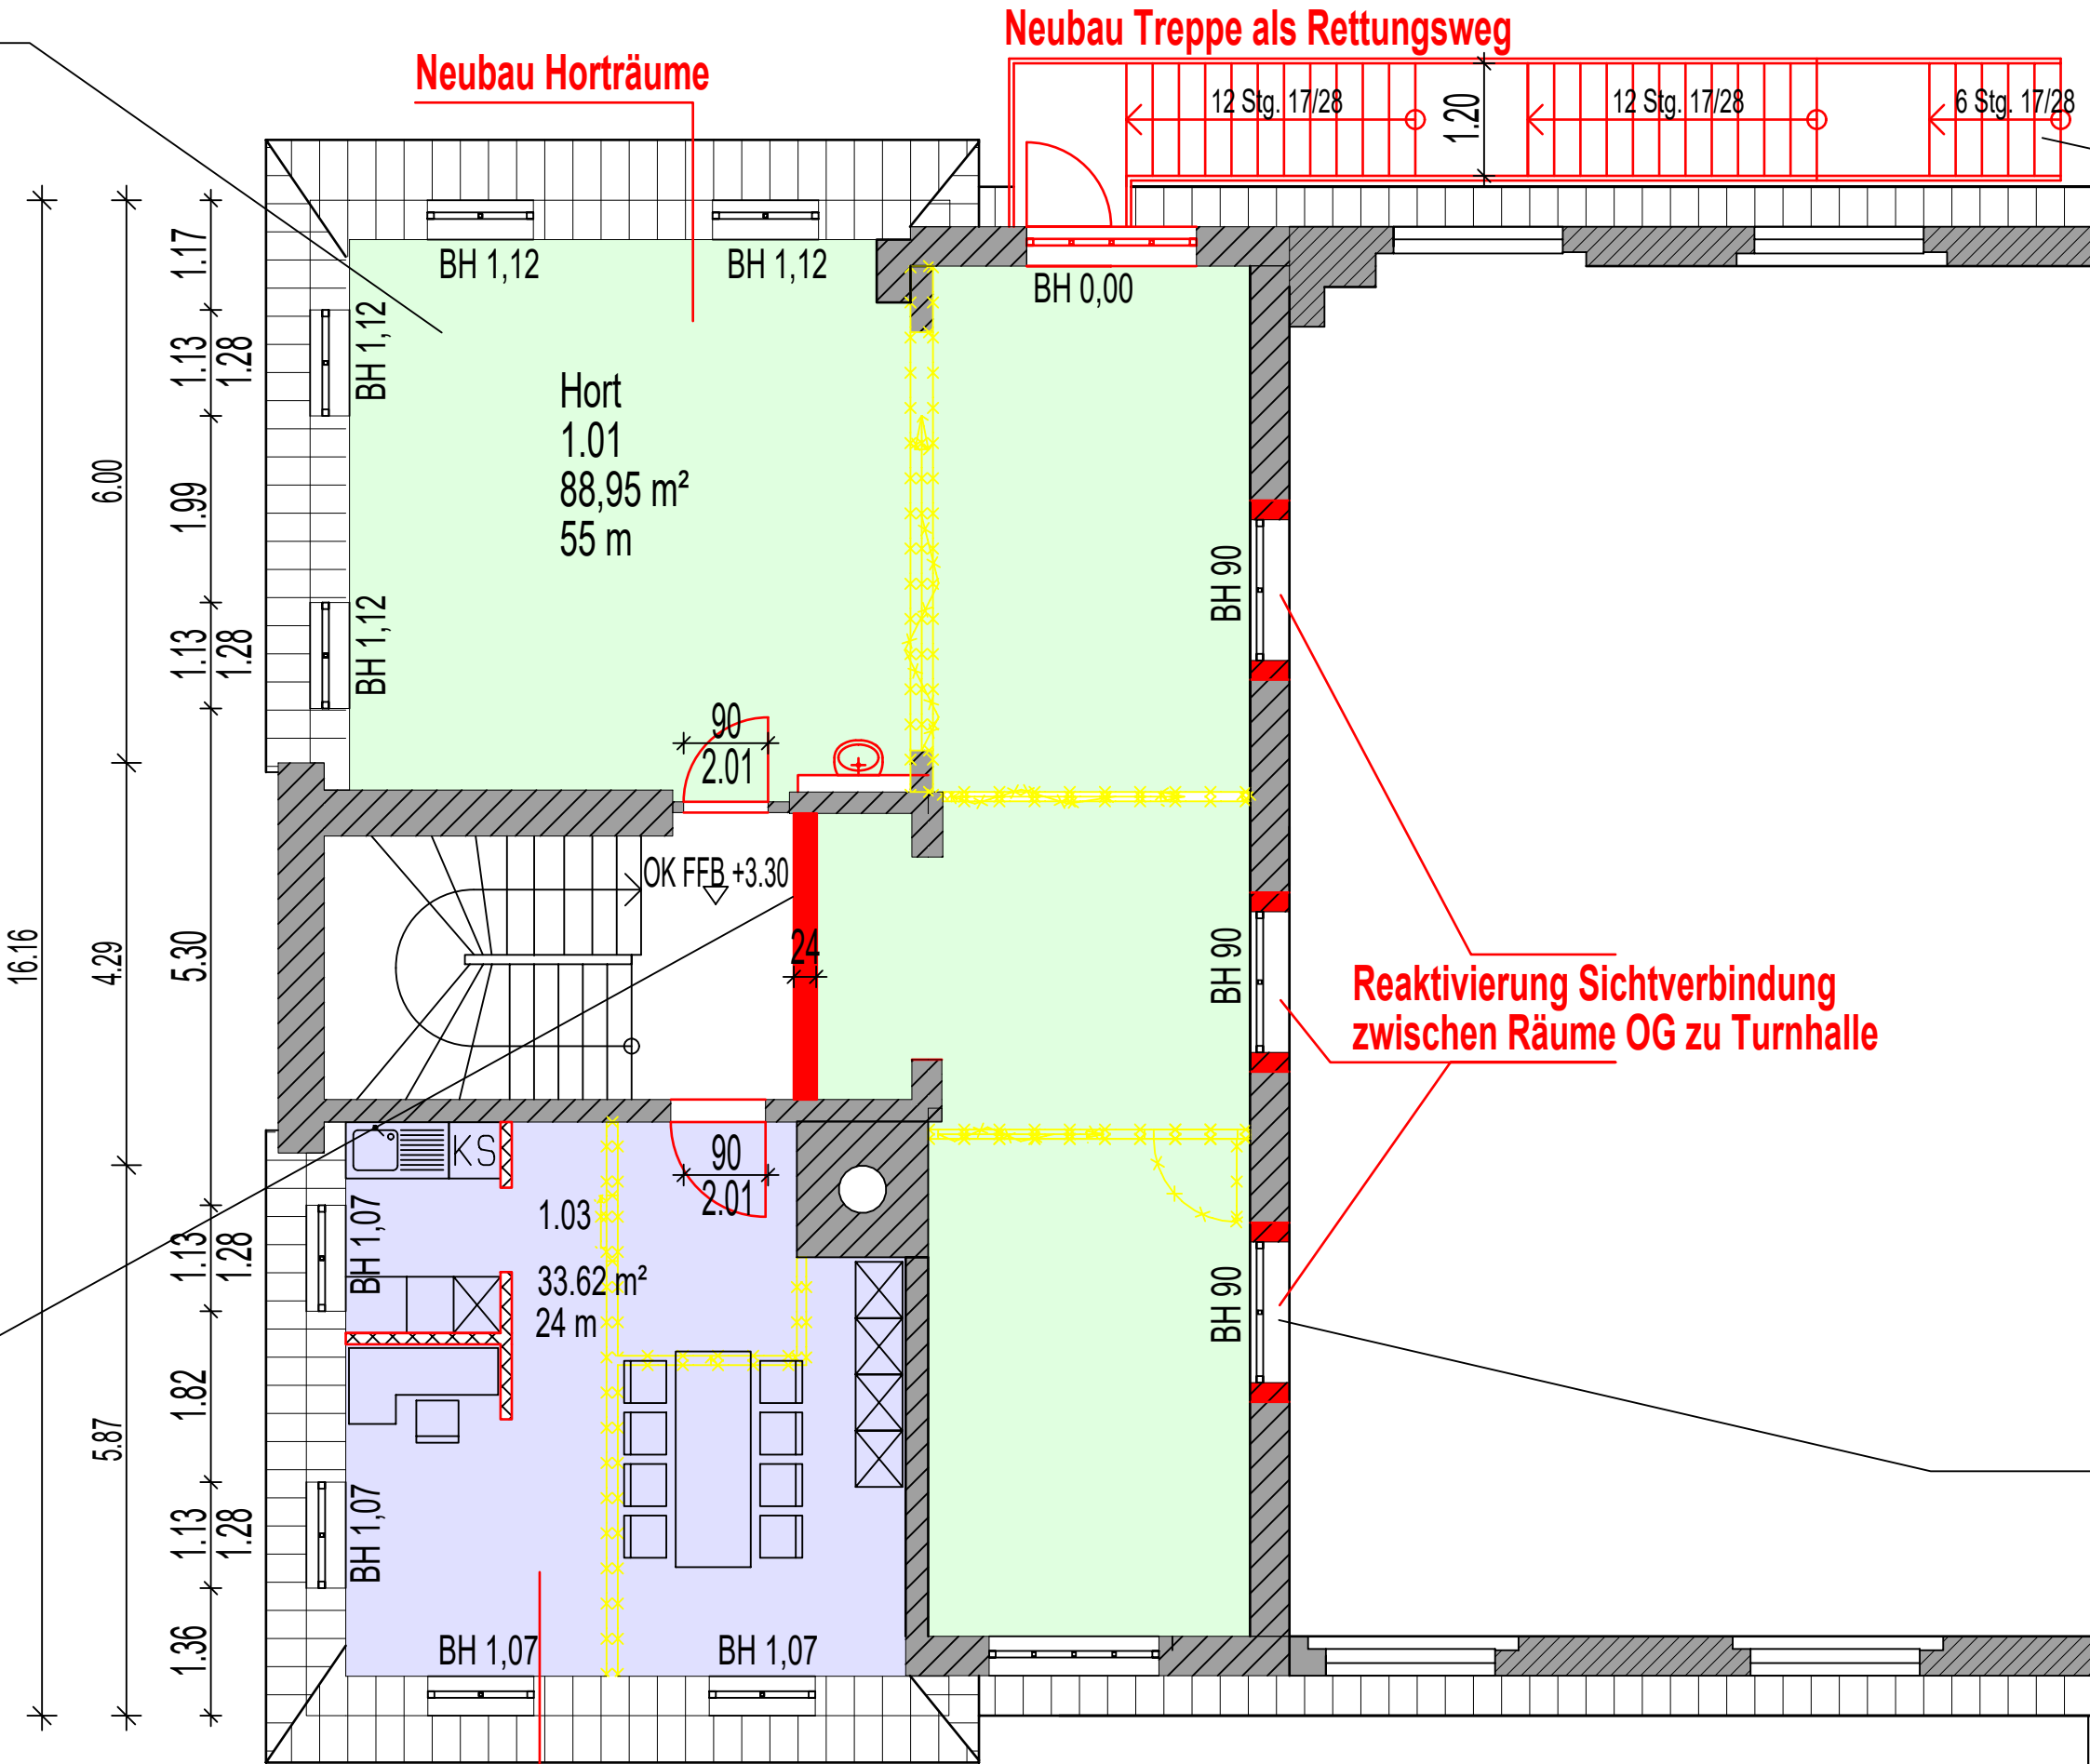


Neubau Räume Sportverein

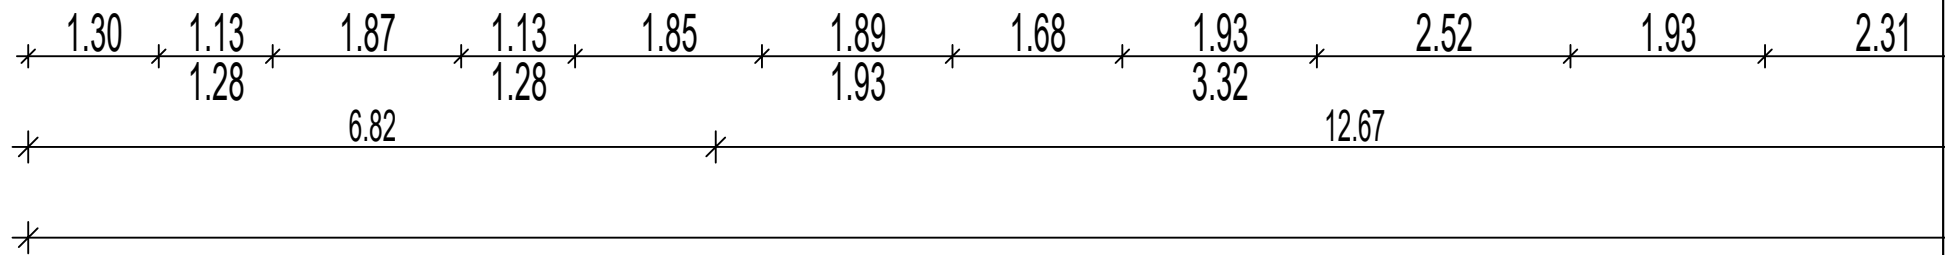

Neubau Treppe als Rettungsweg

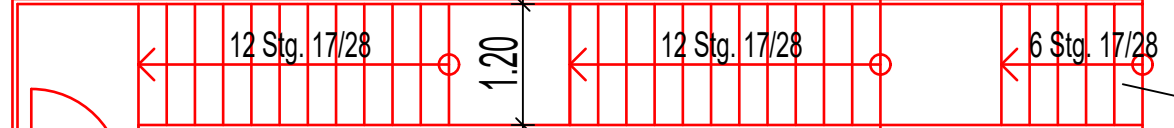

Beispiel Stahltreppe

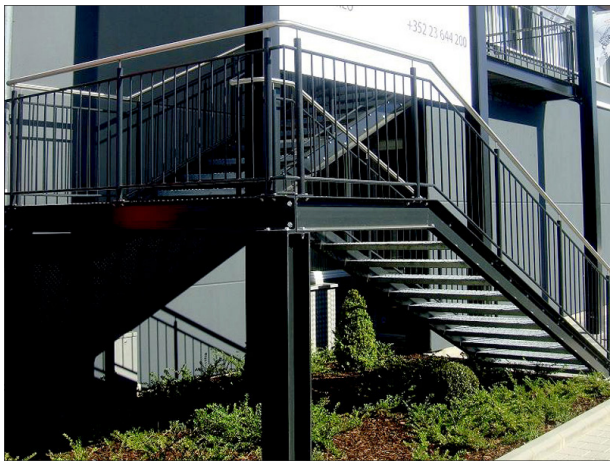

Reaktivierung Sichtverbindung zwischen Räume OG zu Turnhalle




Beispiel Fenster Trennwand


Anlagen-Nr. 72-21	Maßstab 1 : 75	Bauvorhaben Sanierung Turnhalle/ Umnutzung Teilbereich zu Schulhort Zwönitzer Straße 16 08297 Zwönitz	
gezeichnet geprüft	Datum 04.04.22	Name Meyer	Vorplanung
Bauherr Stadtverwaltung Zwönitz Markt 6 08297 Zwönitz		Planungsbüro Veit Bullmann dipl.-ing (fh) architektur Untere Aktienstraße 12, 09111 Chemnitz Tel.: 0371/354 27 23	
		Blatt-Nr.: 2.04	



Beispiel Hortraum

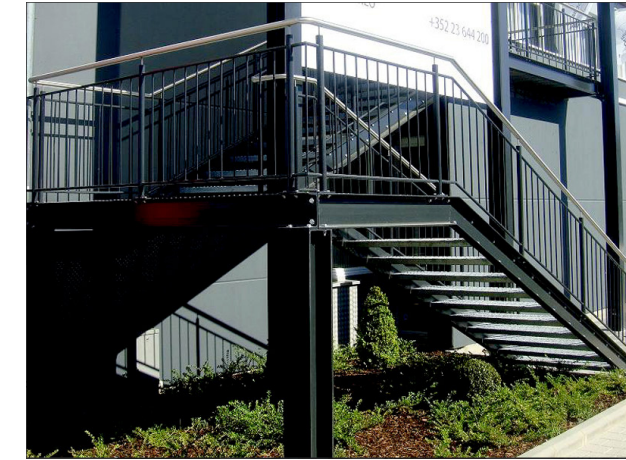

Beispiel Stahltreppe

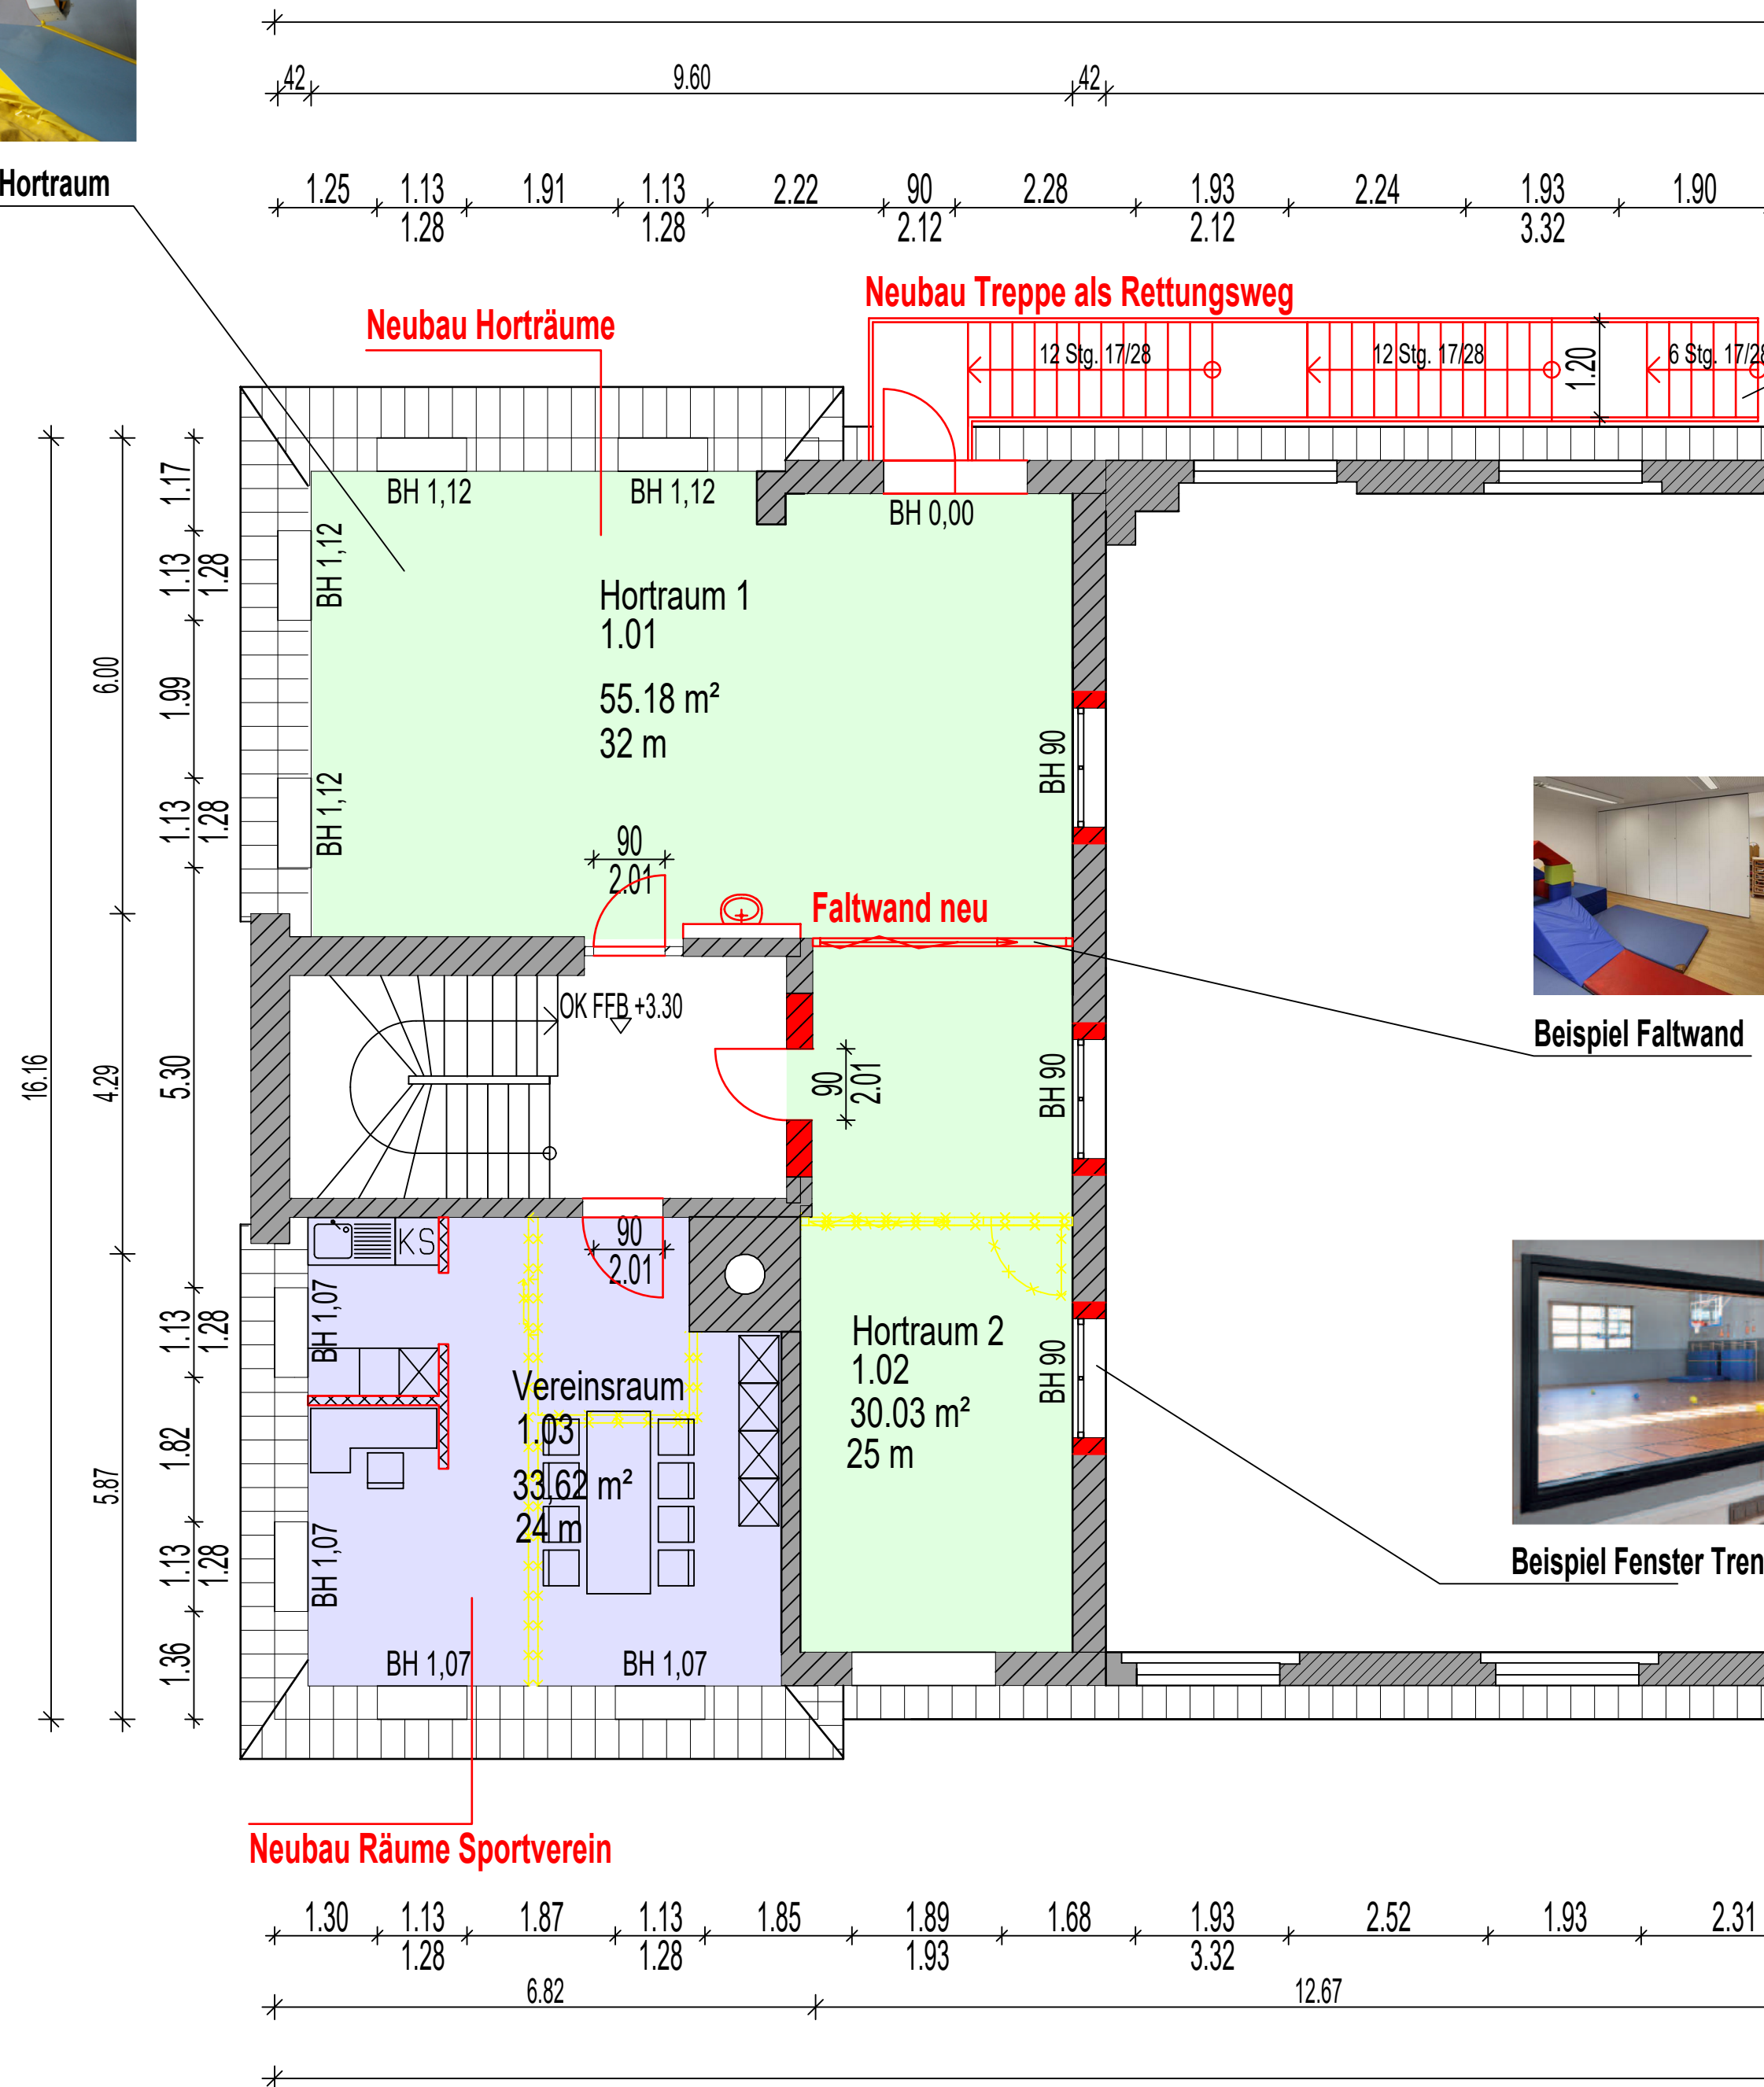

Beispiel Faltwand



Beispiel Fenster Trennwand

Anlagen-Nr. 72-21	Maßstab 1 : 75	Bauvorhaben Sanierung Turnhalle/ Umnutzung Teilbereich zu Schulhort Zwönitzer Straße 16 08297 Zwönitz	
gezeichnet geprüft	Datum 04.04.22	Name Meyer	Blatt-Nr.: 2.05
Bauherr Stadtverwaltung Zwönitz Markt 6 08297 Zwönitz		Vorplanung Grundriss OG Kopfanbau Variante 2	
		Planungsbüro Veit Bullmann dipl.-ing (fh) architektur Untere Aktienstraße 12, 09111 Chemnitz Tel.: 0371/354 27 23	



