


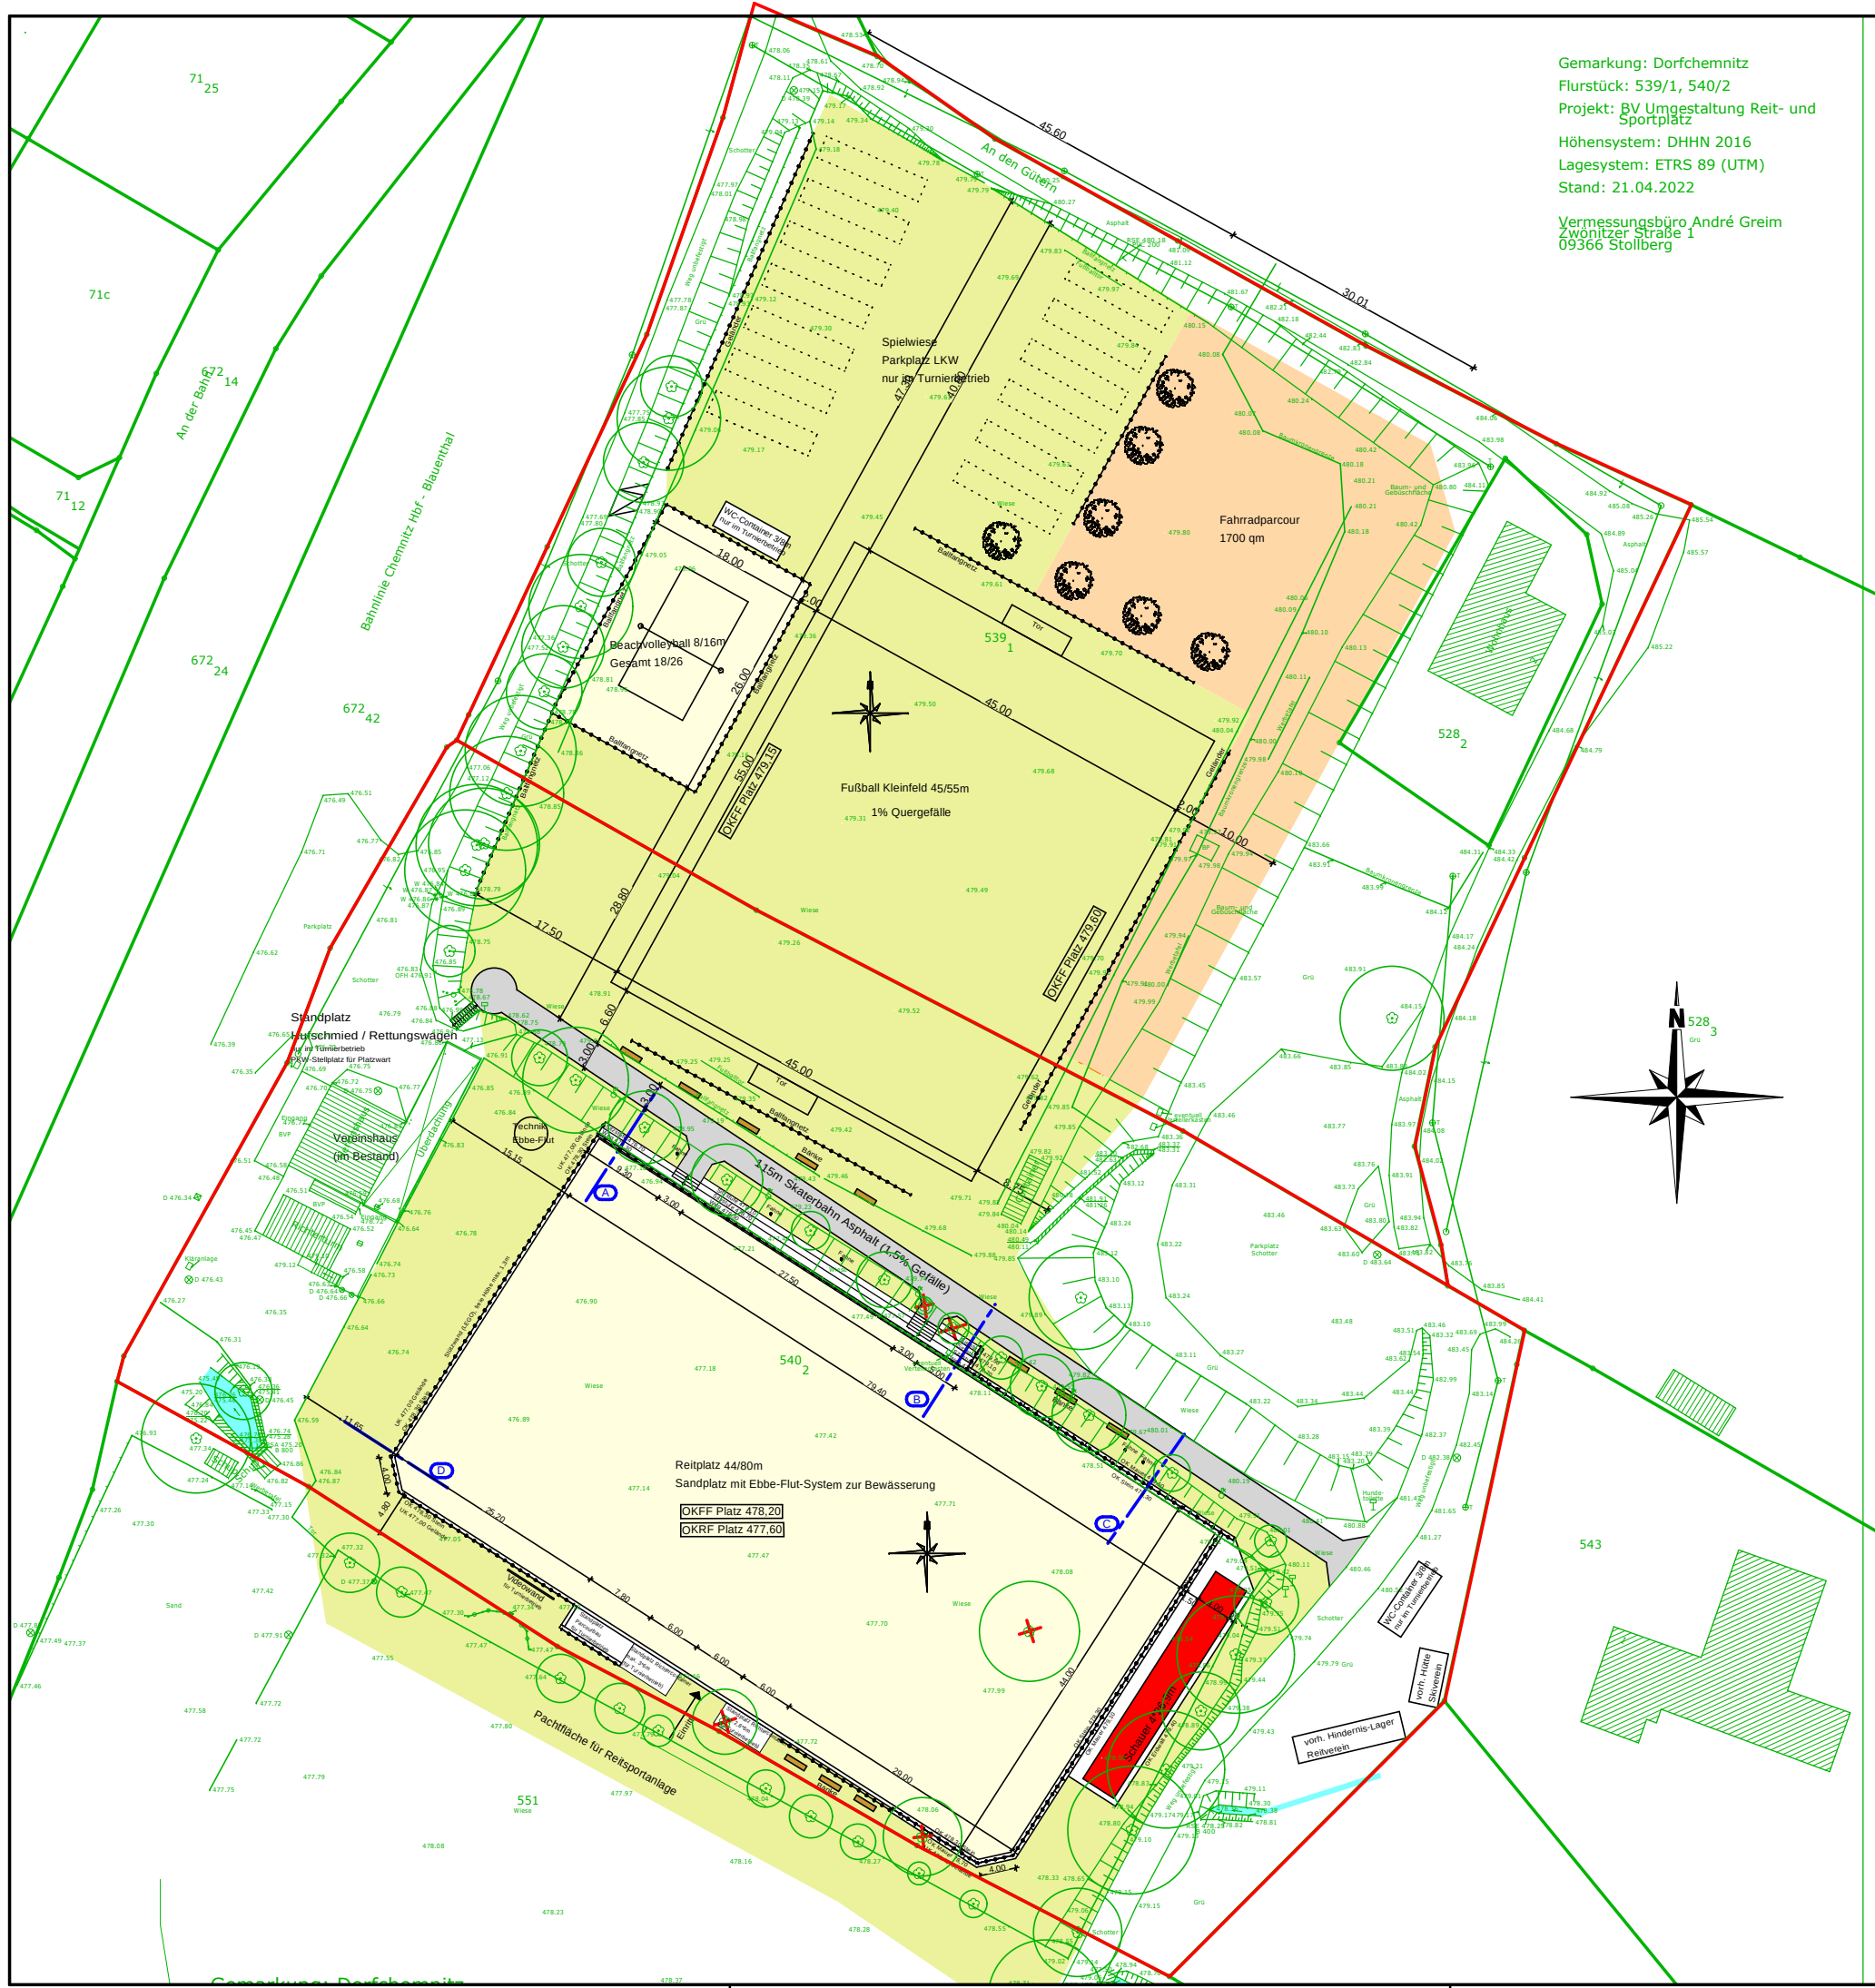

Gemarkung: Dorfchemnitz
Flurstück: 539/1, 540/2
Projekt: BV Umgestaltung Reit- und Sportplatz
Höhensystem: DHHN 2016
Lagesystem: ETRS 89 (UTM)
Stand: 21.04.2022
Vermessungsbüro André Greim
Zwönitzer Straße 1
09366 Stollberg

- Legende:
- 340 Flurnummern
 - Grundstücksgrenze
 - 431.60 Geländehöhen Bestand
 - 431.60 Geländehöhen geplant
 - vorhandene Bebauung
 - Neubau
 - Rasenfläche
 - Sandfläche
 - Rasen/Wege wasserdurchlässig
 - Asphaltdecke
 - Beton/Betonpflaster
 - TW-Leitung (eingemessen)
 - Bachlauf (eingemessen)
 - Schutzstreifen
 - Bänke
 - Fahne
 - Fahnenmast Höhe 7m
 - Baum Neupflanzung
 - Baum Fällung
 - Geländer / Ballfangnetz

Die dargestellten Grenzen dienen ausschließlich Übersichtszwecken

Kircheis Planungsbüro

Roßtaler Weg 5
09380 Thalheim

Tel 03721-265353
contact@ronny-r-kircheis.de

Plan

Lageplan

Unterschrift

Vorhaben

Datum

08.06.2022

Phase

Genehmigung

Maßstab

1:750

Blatt

GP-01

Vorhaben

Umgestaltung der Reitsportanlage
An den Gütern
08297 Zwönitz / OT Dorfchemnitz

Bauherr

Reit- und Fahrverein Dorfchemnitz e.V.
Chemnitzer Straße 10
09380 Thalheim

H/B = 297 / 420 (0.12m²) Allplan 2020