



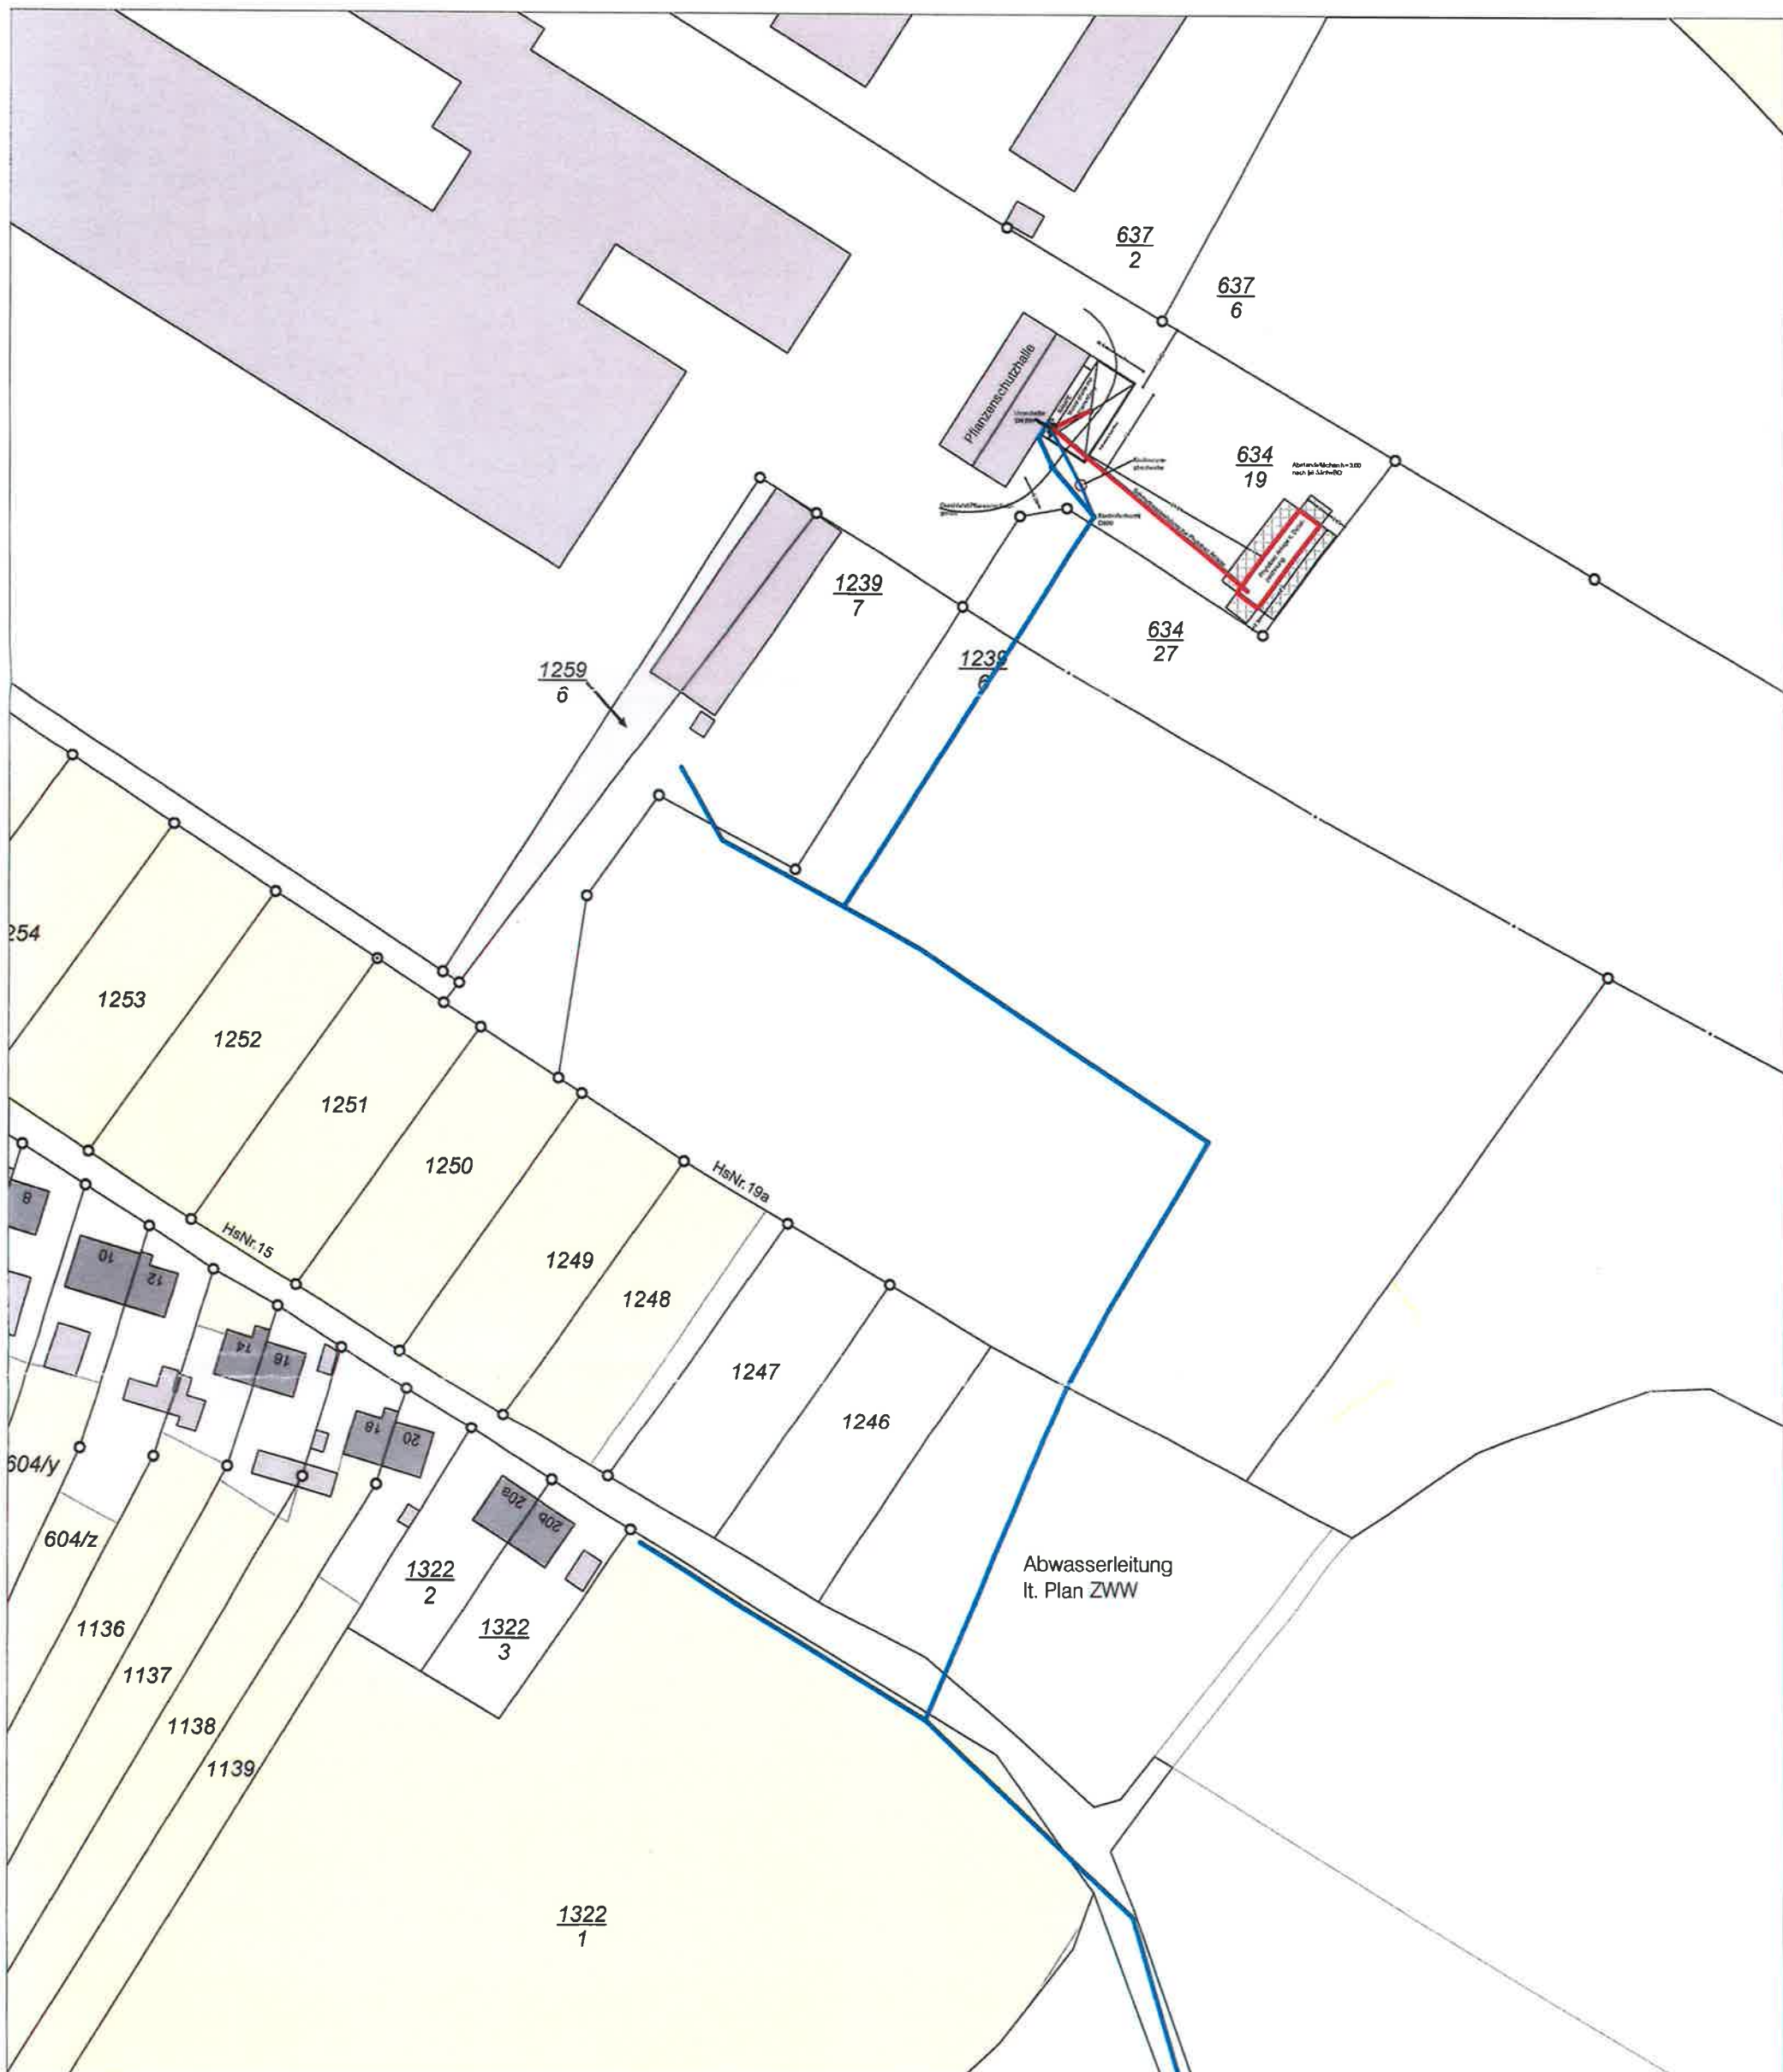

Übernahme der digitalen Katasterkarte Vermessung LRA Erzgebirgskreis 10/2021

Übernahme der Leitungen Abwasser (hier Niederschlagswasser) von der Stellungnahme ZWW und deren Bestandsplan.

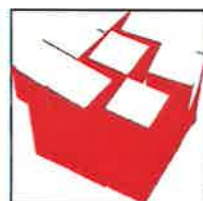

Am Mühlgraben 4, 09366 Stollberg
 Telefon: 03 72 96 - 88 31 84
 Telefax: 03 72 96 - 88 31 85
 Internet: www.ahner.info
 Email: post@ahner.info

Planungsbüro **AHNER** Denkmalschutz
 Planungsleistungen
 Bauberatung
 Dipl.-Ing. (BA) für Bauwesen Agrar- & Gewerbebau

Genehmigungsplanung

Projekt: Neubau Waschplatte
 für Pflanzenschutzgeräte
 inkl. Behandlung

Maßstab:

Entwurfsverfasser: A. Chr. Ahner

Gezeichnet: A. Chr. Ahner

Datum: 01.10.2021

Plan: Lageplan Übersicht

Bauherr: Entwurfsverfasser

Bauherr: Katzensteiner Agrar GmbH
 Rittergutsweg 5
 08297 Zwönitz

11. FEB. 2022

P. Bone