


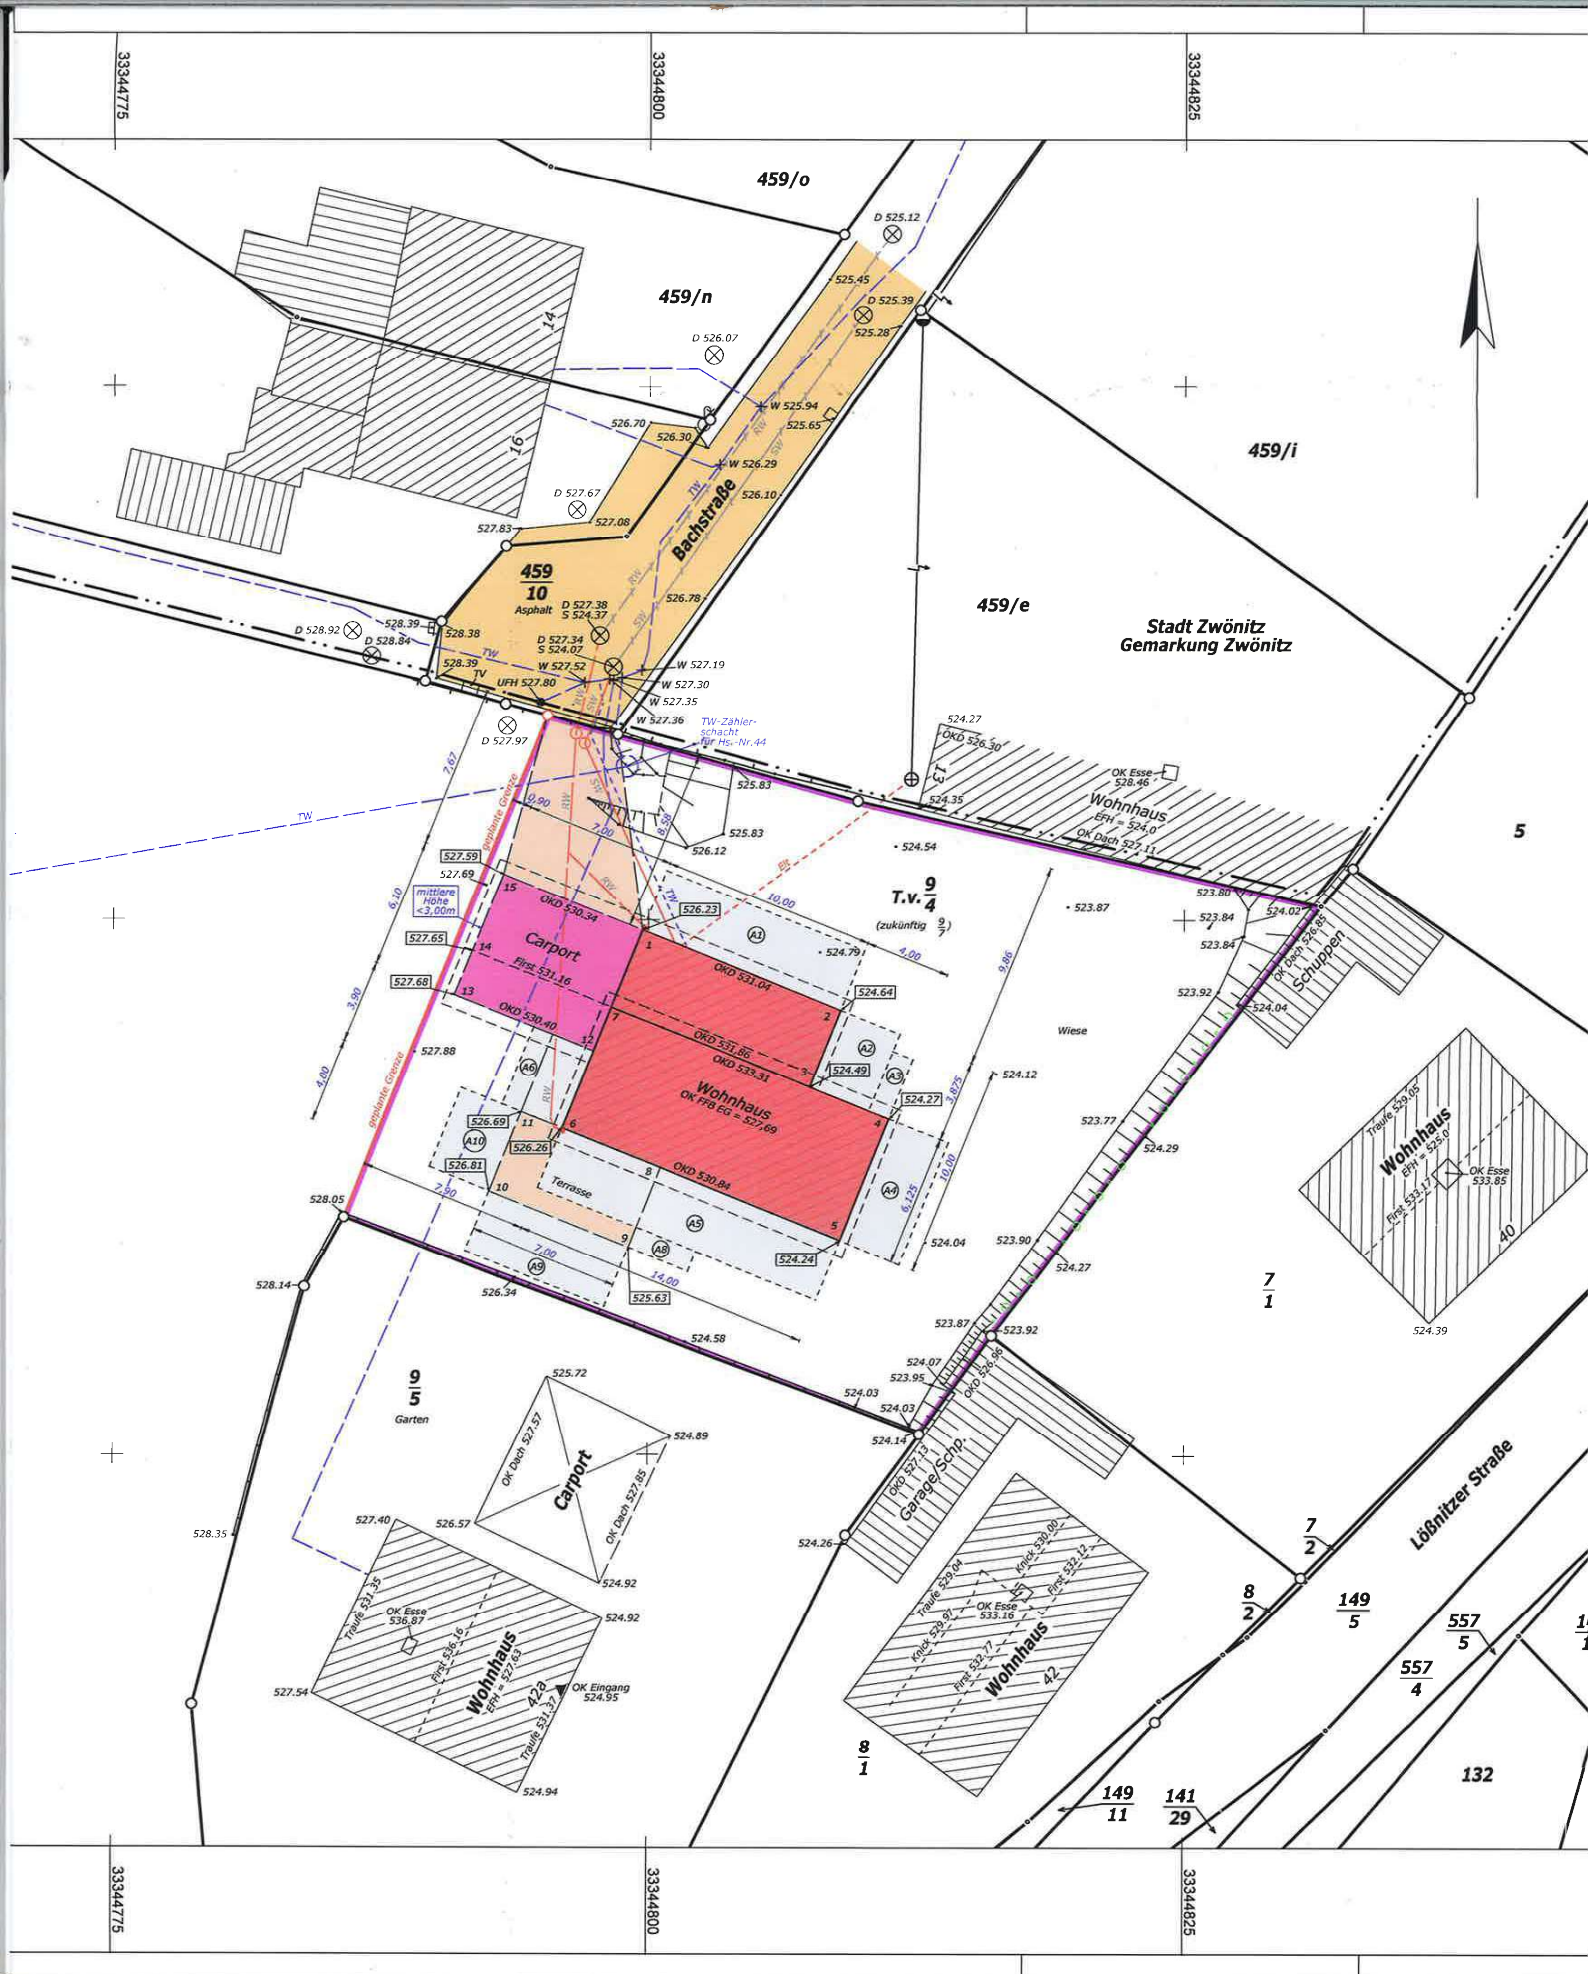

Anlage 1 zur Beschlussvorlage BA/048/2022
Neubau eine Einfamilienhauses an der Bachstraße