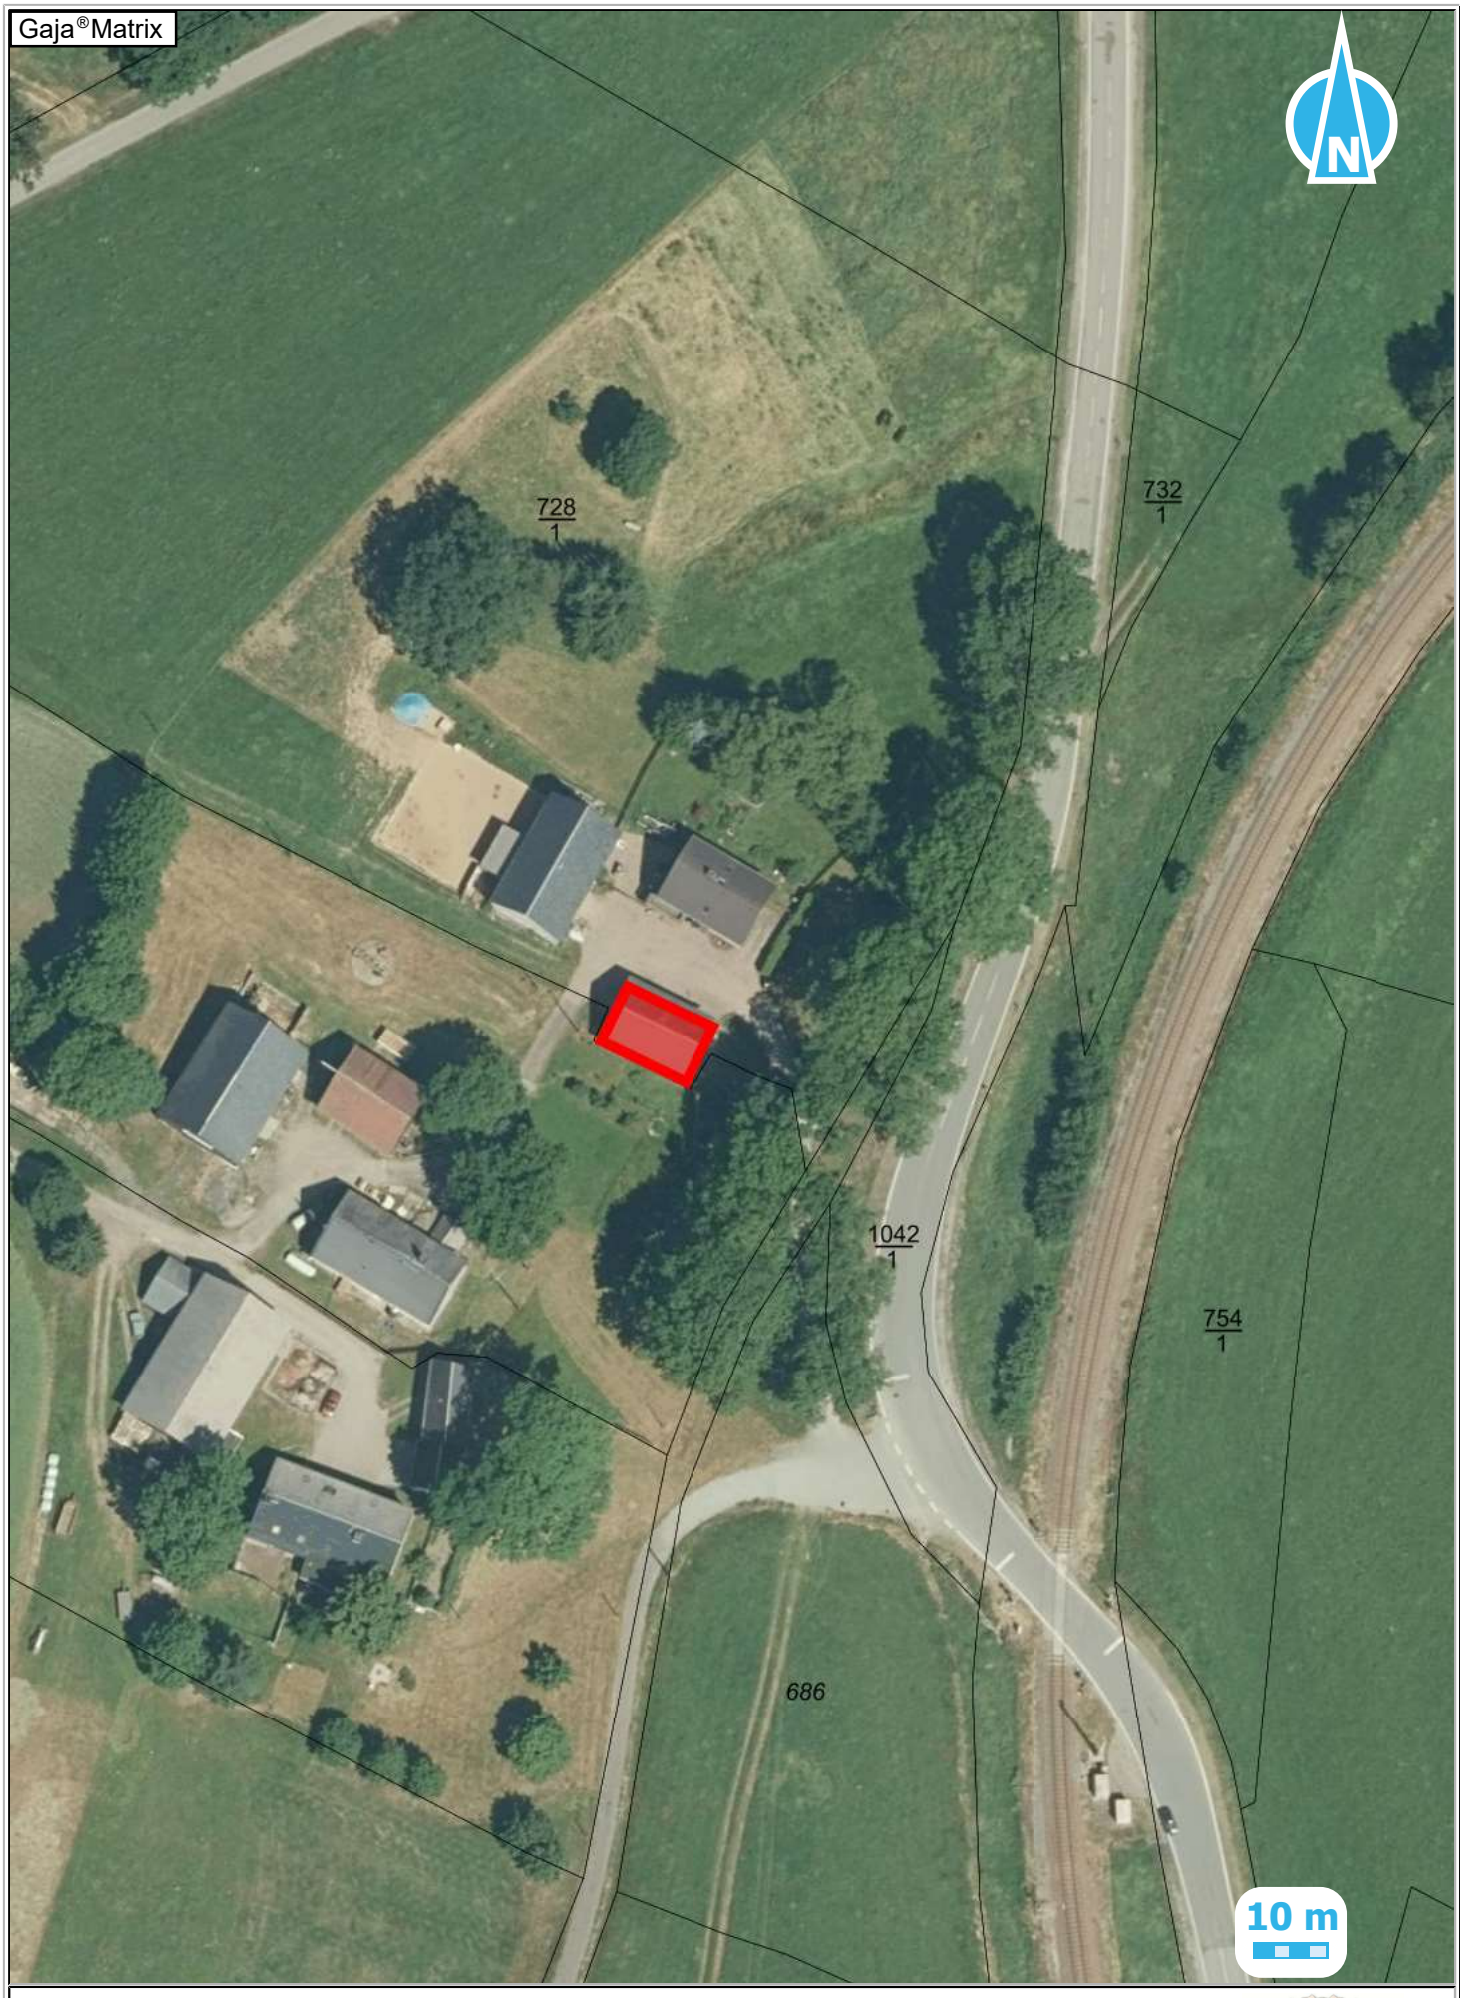


Projekt:	Umbau/Umnutzung Nebengebäude	Bearbeiter:	Thoralf Ludewig
Vermerk:	›rfchemnitzer Straße 55, Niederzwönitz	21.09.2022	M 1:1000