Anlage 2 zu BV: OA/009/2022 Einbahnstraßenregelung Lange Gasse/Lößnitzer St

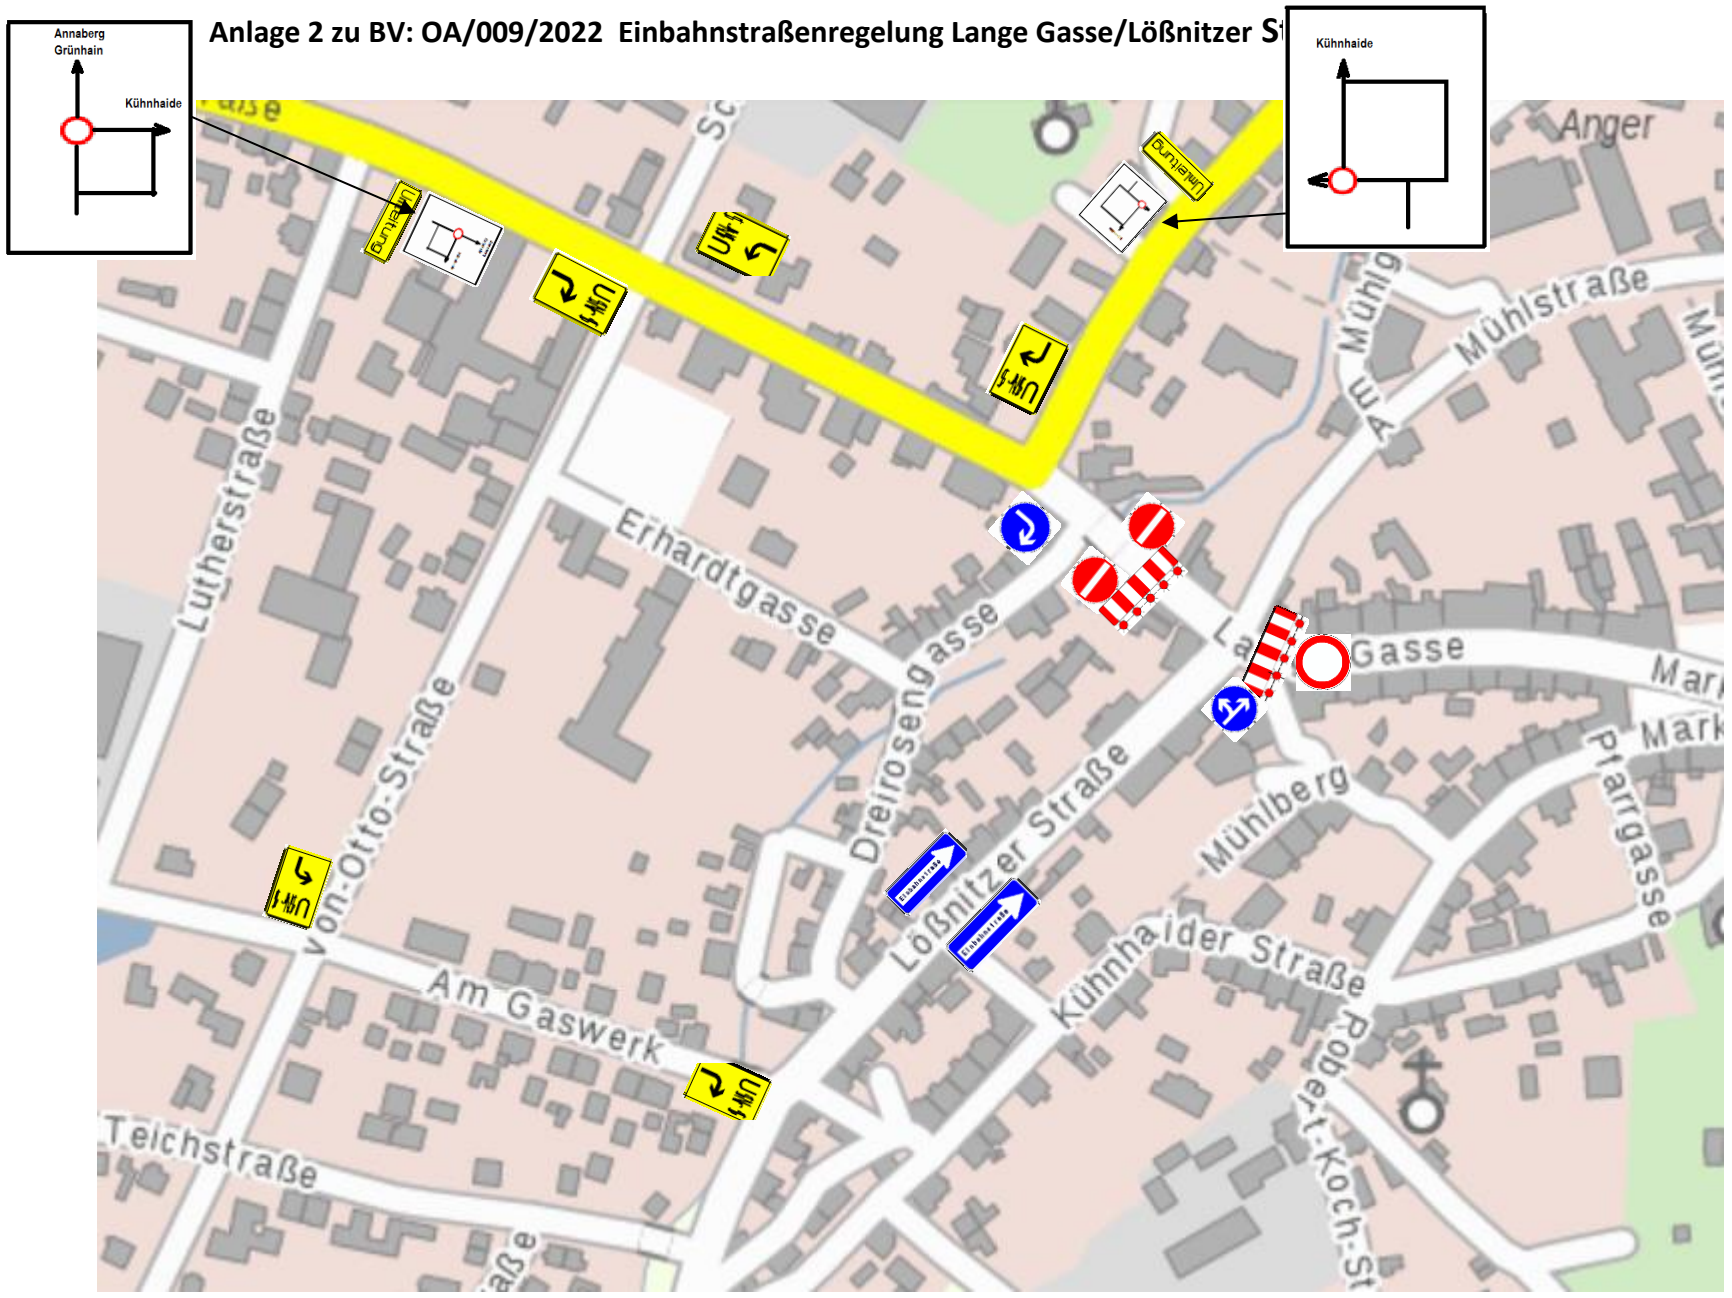

Kühnhaide