Anlage 1 zu BV: OA/009/2022 - Innenstadtsperrung

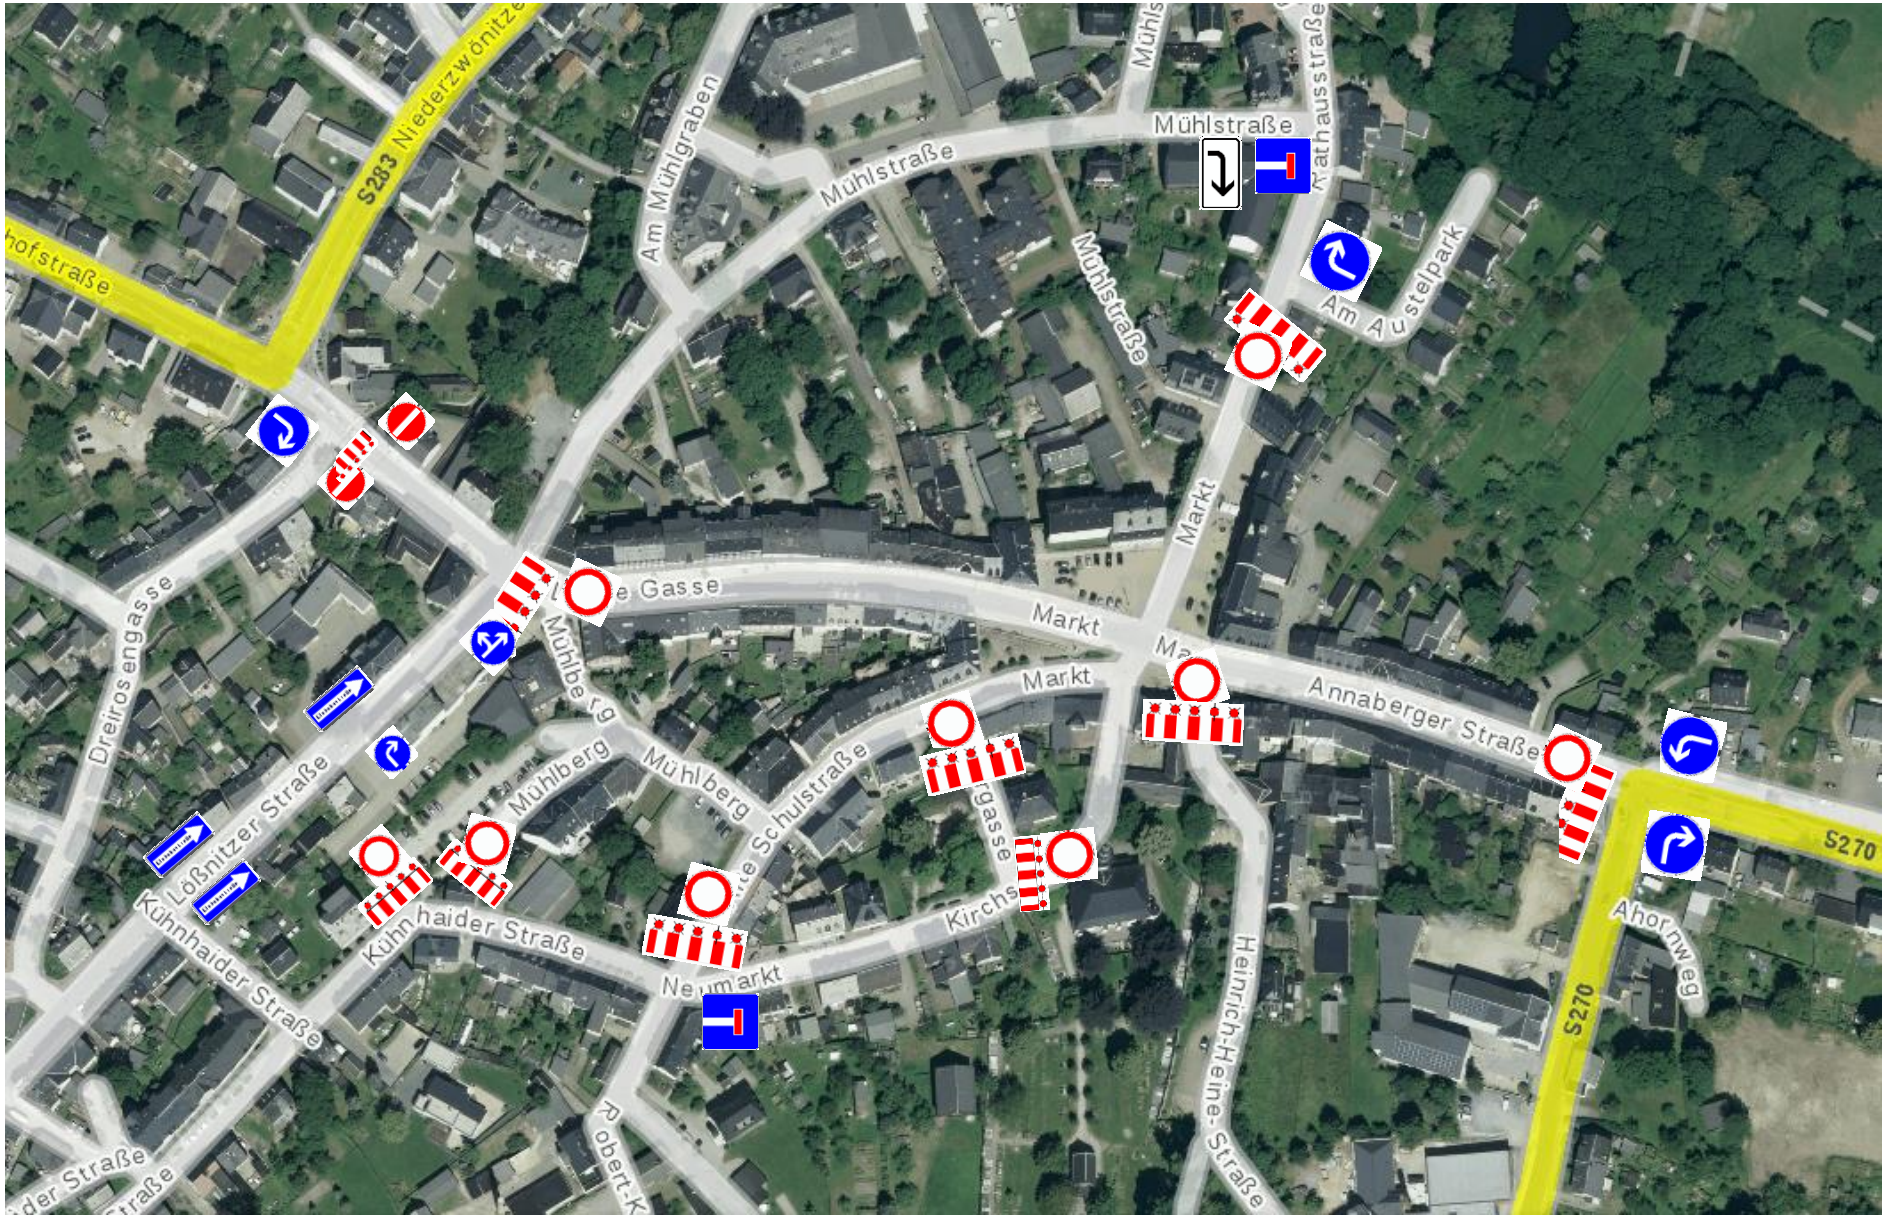

Anlage 1 zu BV: OA/009/2022

Umleitungsbeschilderung Sperrung Innenstadt

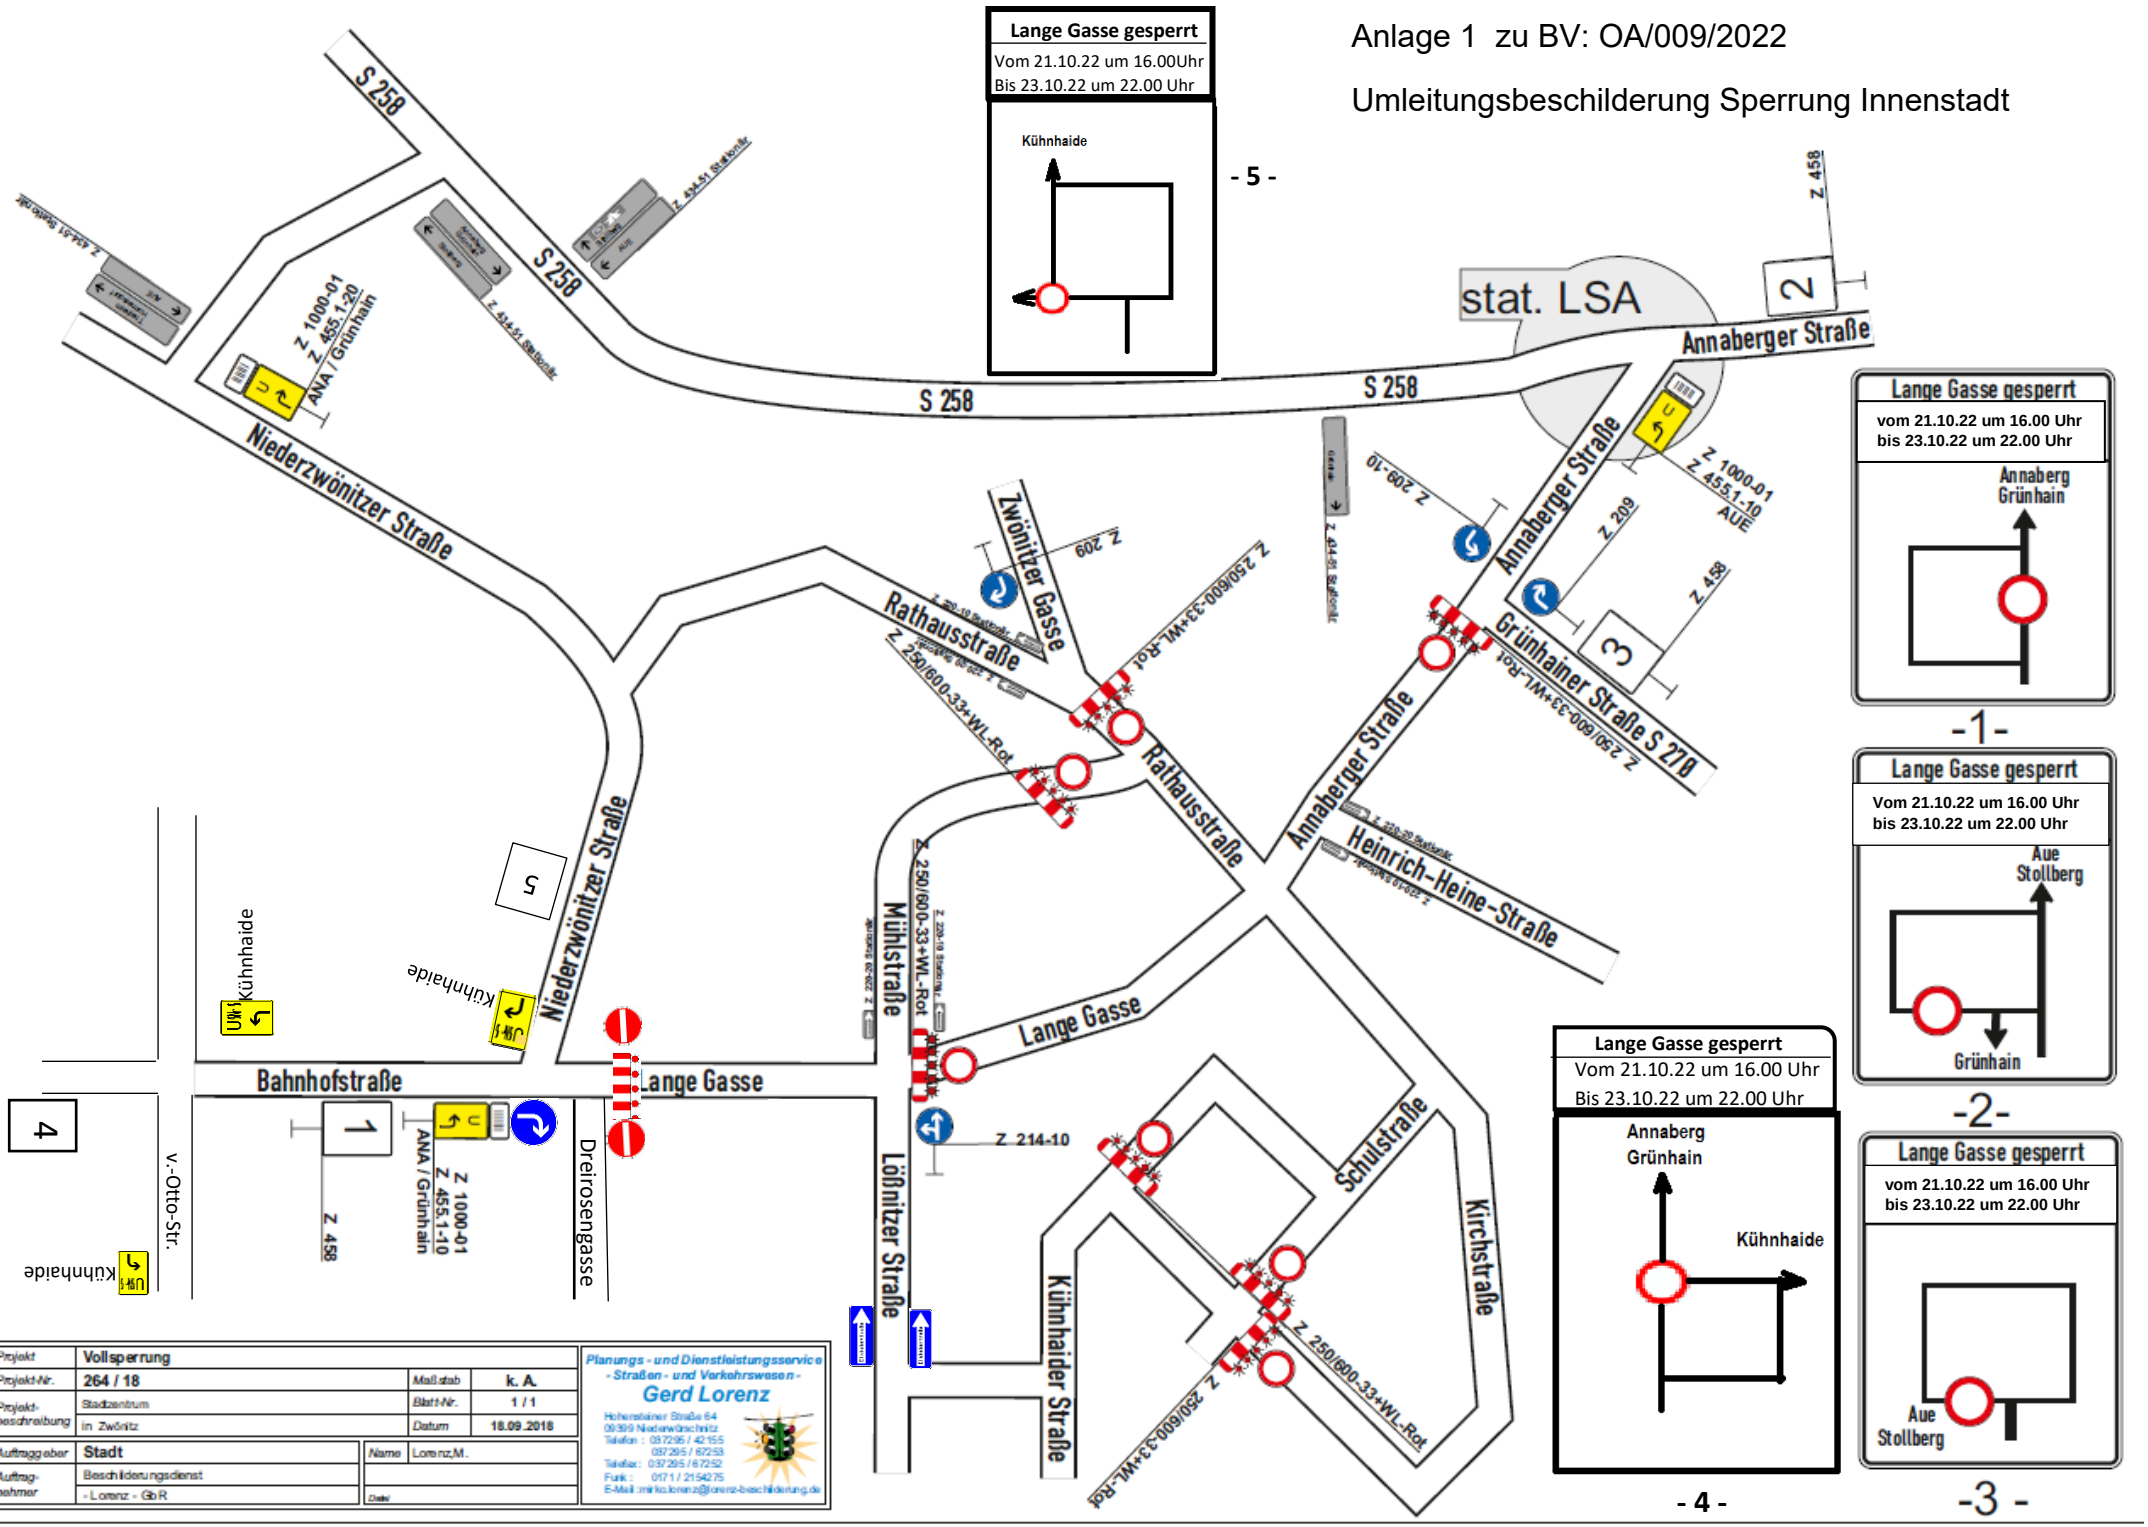

Projekt	Vollsperrung		
Projekt-Nr.	264 / 18	Maßstab	k. A.
Projekt-beschreibung	Stadtzentrum	Blatt-Nr.	1 / 1
	in Zwönitz	Datum	18.09.2018
Auftraggeber	Stadt	Name	Lorenz,M.
Auftrag-nehmer	Beschilderungsdienst - Lorenz - GbR		

Planungs - und Dienstleistungsservice
- Straßen - und Verkehrswesen -
Gerd Lorenz
Hohensteiner Straße 64
09369 Niederwürschnitz
Telefon : 037295 / 42155
037295 / 67253
Telefax: 037295 / 67252
Funk : 0171 / 2154275
E-Mail :mirko.lorenz@lorenz-beschilderung.de