


Gaja®Matrix

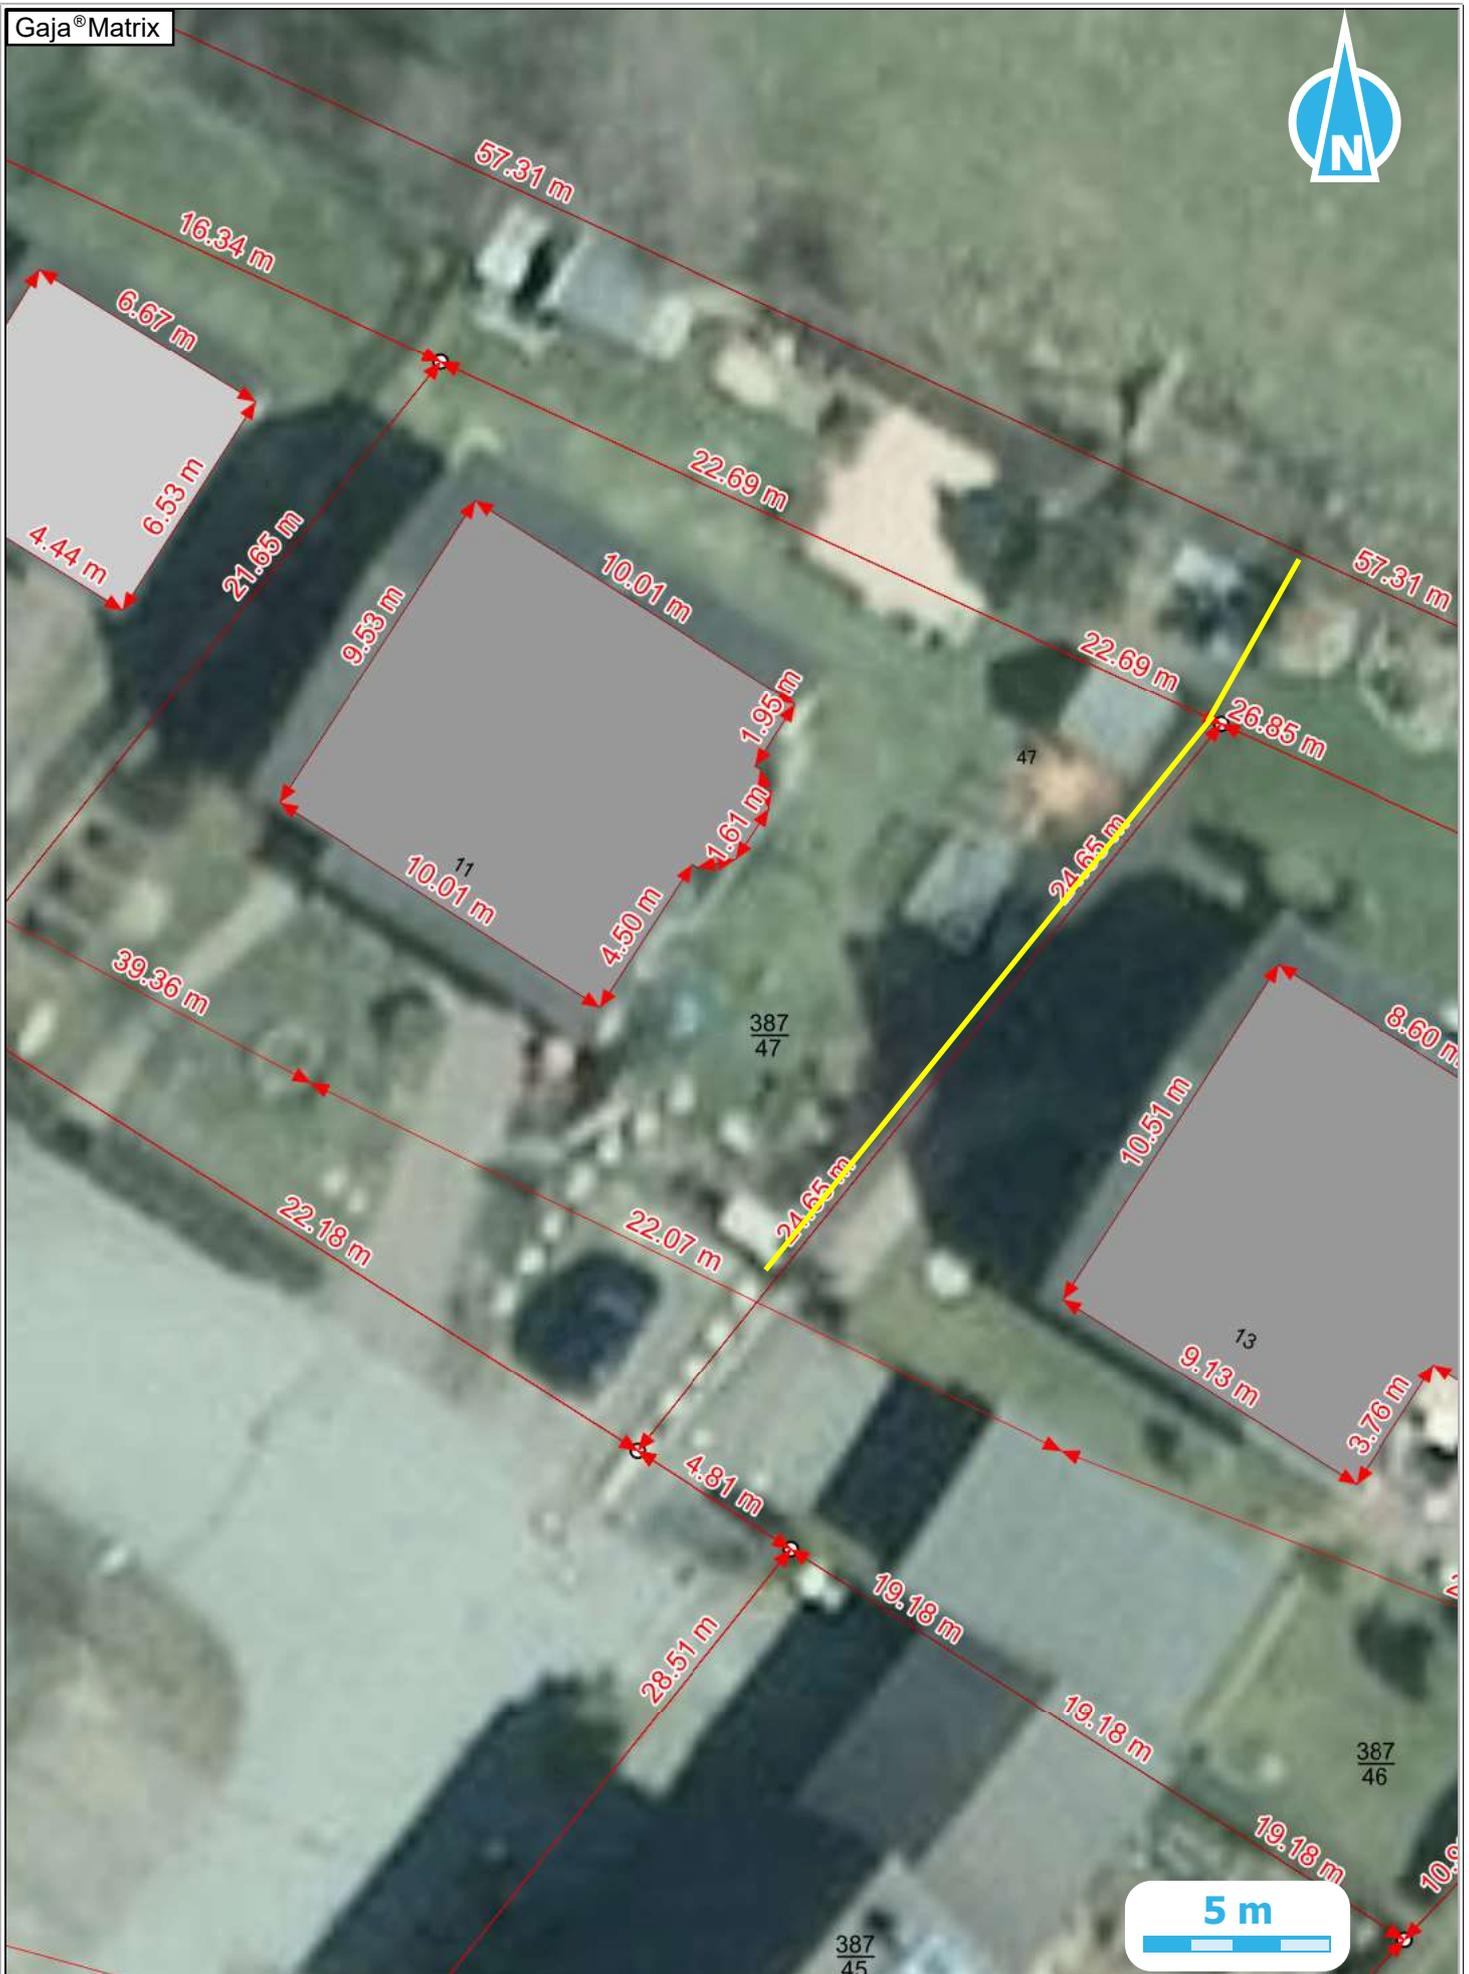

Projekt: C.-F.-Glück-Straße 11

Bearbeiter: Thoralf Ludewig

Vermerk: Diese Karte ist nicht rechtsverbindlich!

08.06.2023 M 1:200

