


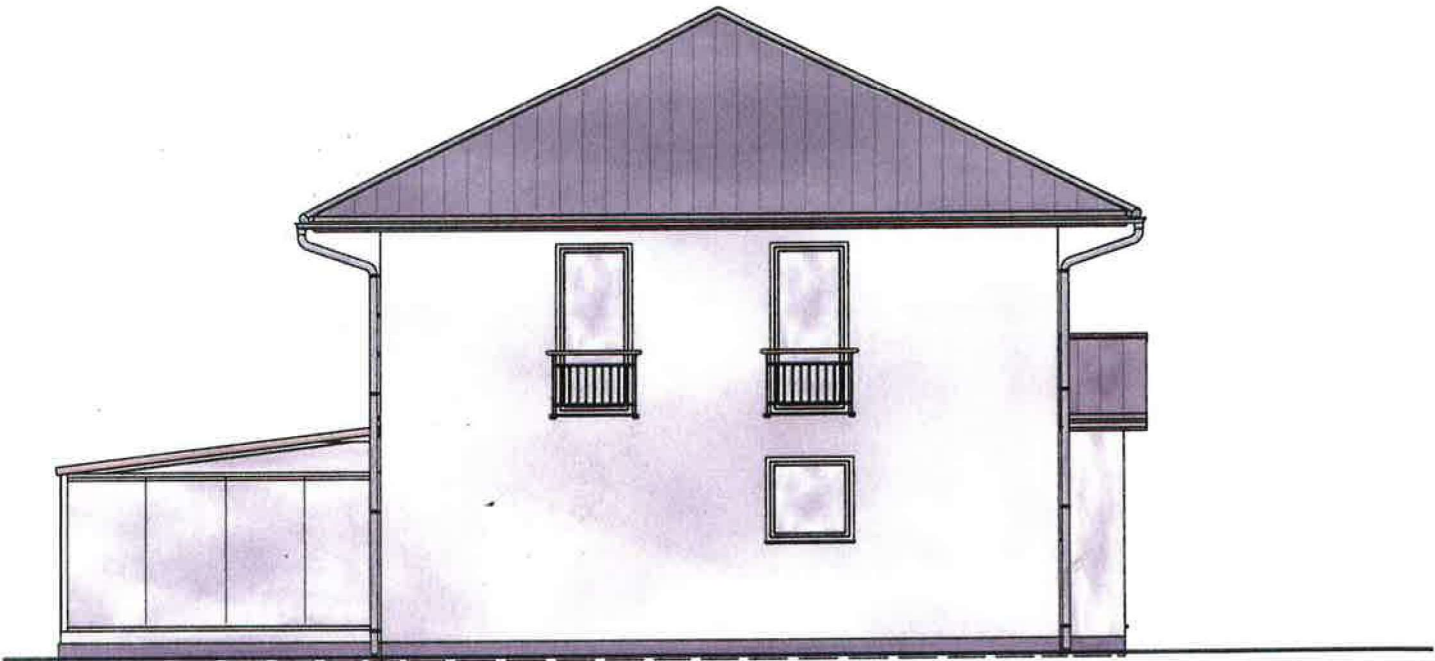

Ostansicht		1:100		Alle Maße überprüfen! Genehmigungsplanung			
BAUVORHABEN	Anbau Wintergarten			PLANUNGSBÜRO AHNER			
PLANUNG	Planungsbüro AHNER Am Mühlgraben 4 09366 Stollberg 037296 883184 037296 883185 ahner.info post@ahner.info	UNTERSCHRIFT	10. SEP. 2024				
		UNTERSCHRIFT					
BAUHERR		UNTERSCHRIFT	10. SEP. 2024	gez.:	DATUM	geänd.:	INDEX
PROJEKTNR.	2416				24.07.2024		