


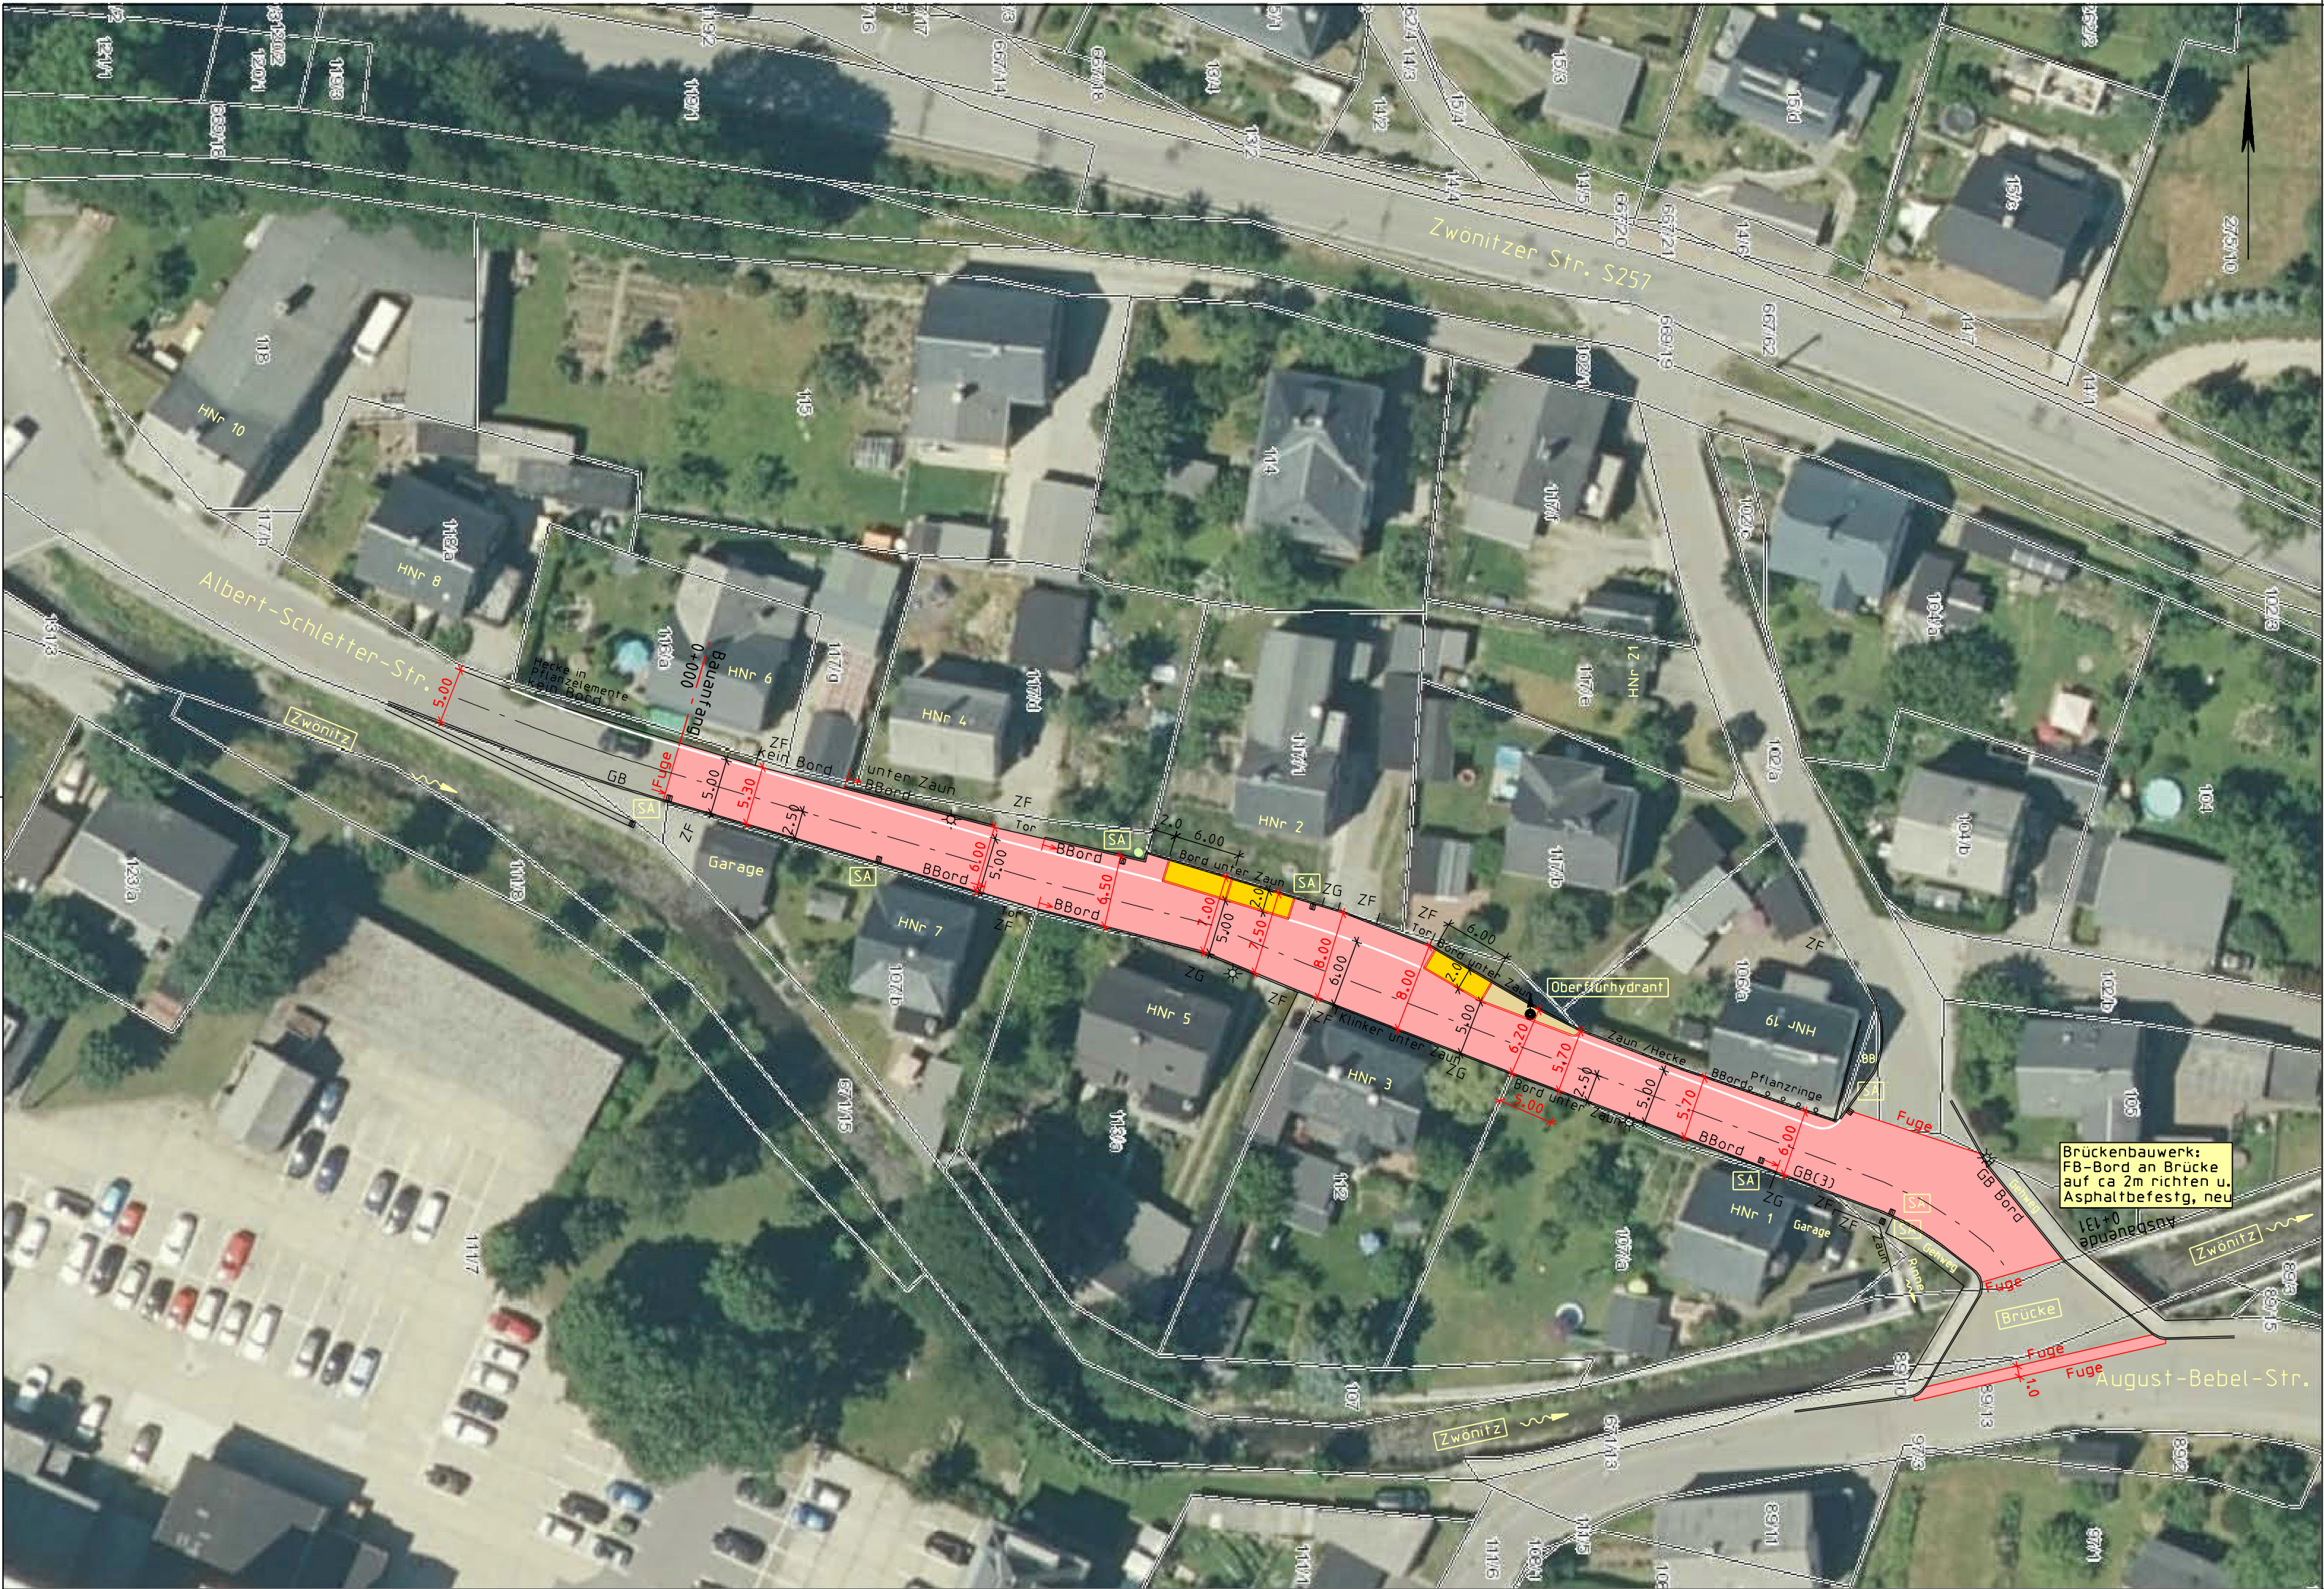

Zeichenerklärung

- Fahrbahnerneuerung - Asphaltdeckschicht
- Parkstellfläche - Okopflasterbefestigung
- Nebenfläche im Bereich vorh. Oberflurhydrant - Granitplasterbef.
- Fahrbahnmarkierung - Schmalstrich durchgehend
- Einfassung Parkstell- u. Nebenfläche: Granitbord (Einbauhöhe 0cm)
- BBord/ GB Fahrbahn - vorh. Bordbegrenzung unter Einfriedung (Beton- bzw. Granitbord)
- vorh. Straßenbeleuchtung / vorh. Straßenablauf
- Bemaßung Rot entspricht vorh. Fahrbahnbreiten

- * Vorh. Einbauten wie Schachtdeckel und Schieberkappen sind gegebenenfalls höhenmäßig an die neue Fahrbahnhöhe anzupassen!
 - * Das vorh. Quer- u. Längsgefälle der Fahrbahn ist aufzunehmen und mit Einbau der neuen Deckschicht wieder herzustellen.
- Leitungsbestand
- Vor Baubeginn sind die Schachtscheine von den Versorgungsbetrieben einzuholen. Die Leitungen sind zu orten und zu markieren. Für die Kabel und Leitungen sind Suchschachtungen durchzuführen. Leitungsum- und -neuerlegungen sind vor Beginn der Straßenbauarbeiten auszuführen bzw. mit diesen zu koordinieren. Die Forderungen der Versorgungsbetriebe sind einzuhalten.

Es liegt keine Vermessung der Topografie vor!
Der Grundlageplan wurde aus dem Geoportal Sachsenatlas entnommen. Die vorhandenen Straßenraumbreiten wurden mit Meßrad in der Örtlichkeit aufgenommen und dienen nur zur Übersicht.



AIA-Aue GmbH
Architektur, Tragwerksplanung, Tiefbau
Wasserstraße 15 08280 Aue/Sachsen
Tel. 03771/159-0 Fax 03771/159-116
E-Mail Hochbau: aia-hochbau@online.de
E-Mail Tiefbau: aia-tiefbau@online.de



Bauherr:
Stadt Zwönitz
Markt 6
08297 Zwönitz

Unterlage:	
Blatt:	3
Datum	Zeichen
bearbeitet	12.02.2021 K. Auerswald
gezeichnet	12.02.2021 Hornig
geprüft	Auerswald

Projekt:
Deckensanierungen 2021
in Zwönitz
"Albert-Schletter-Straße"
-Ausführungsplanung-

Maßstab	1:500
Projekt-Nr.:	2 21 1 0974
Plan-Nr.:	1-SCHLET.PIC

Darstellung: Lageplan

AIA Aue GmbH
Wasserstraße 15
08280 Aue
Aue-Bad Schlema,
Entwurfsverfasser